

ewa

12019

przyjętym do państwowego zasobu geodezyjnego i kartograficznego
w dniu 1997.08.23
i zaewidencjonowano pod nr 1274-24/97
STAROSTWO POWIATOWE
19-200 Grajewo, ul. Strażacka 6B
REGON 450672113


NINIEJSZA MAPA NIE MOŻE SŁUżyć DO CEŁÓW PROJEKTOWYCH

Grajewo, dnia 11.05.12r.

1046
13260

imię i nazwisko, podpis, stanowisko
służbowe osoby upoważnionej

Starosta
Antoni Gasiewski
Naczelnik Wydziału
Geodezji i Kartografii

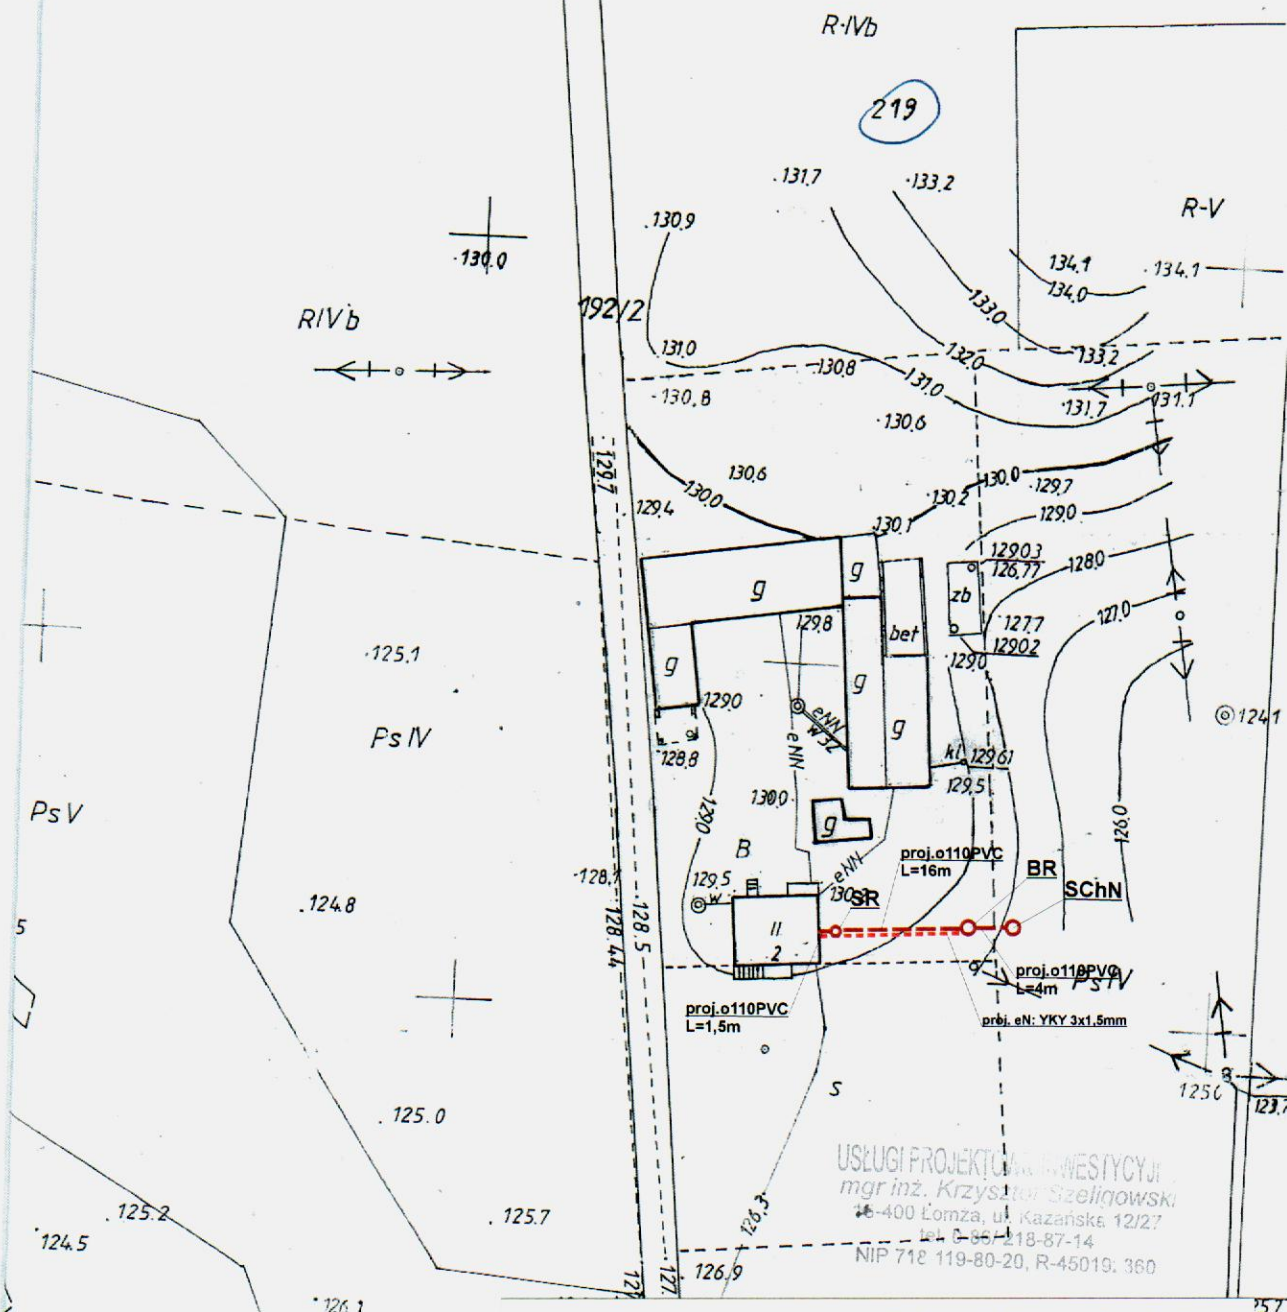

Legenda:

- proj. rura kanalizacyjna
- proj. drenaż rozsączający
- PVC - proj. kanalizacja PVC110
- PE 32 - proj. kanalizacja PE 32
- PE 40 - proj. kanalizacja PE 40
- BR - proj. bioreaktor
- PSS - proj. przepompownia ścieków surowych
- PSO - proj. przepompownia ścieków oczyszczonych
- SCHN - proj. studnia chłonna w nasypie
- SR - proj. studnia rewizyjna

Usługi Projektowo-Inwestycyjne. Szeligowski Krzysztof mgr inż.

Nazwa opracowania: budowa przydomowych oczyszczalni ścieków w Gminie Rajgród

Inwestor: Gmina Rajgród, ul. Warszawska 32, 19-206 Rajgród

Adres inwestycji:
Rajgród
Kolonia Lewa
Nr działki: 219

Branża:
Sanitarna

Faza:
PB

Tytuł rysunku: plan zagospodarowania terenu

Skala: 1:1000

Data:
05.2012r.

Sporządził: mgr inż. Krzysztof Szeligowski
zakresie instalacji sieci sanitarny.

Podpis:

Nr rysunku:
R20

mgr inż. Krzysztof Szeligowski
Nr. obr. UAN 7342-56107