

grajewski

am. Rajgród

b: w Skrochowie

kt: dz. 42

zam.: 7457/2012

07.08.11


1243-6194

NINIEJSZA MAPA NIE MOŻE SŁUŻYĆ DO CEŁÓW PROJEKTOWYCH

14.05.12

STAROSTWO POWIATOWE  
19-200 Grajewo, ul. Strażacka 6B  
REGON 450672113

14.05.12

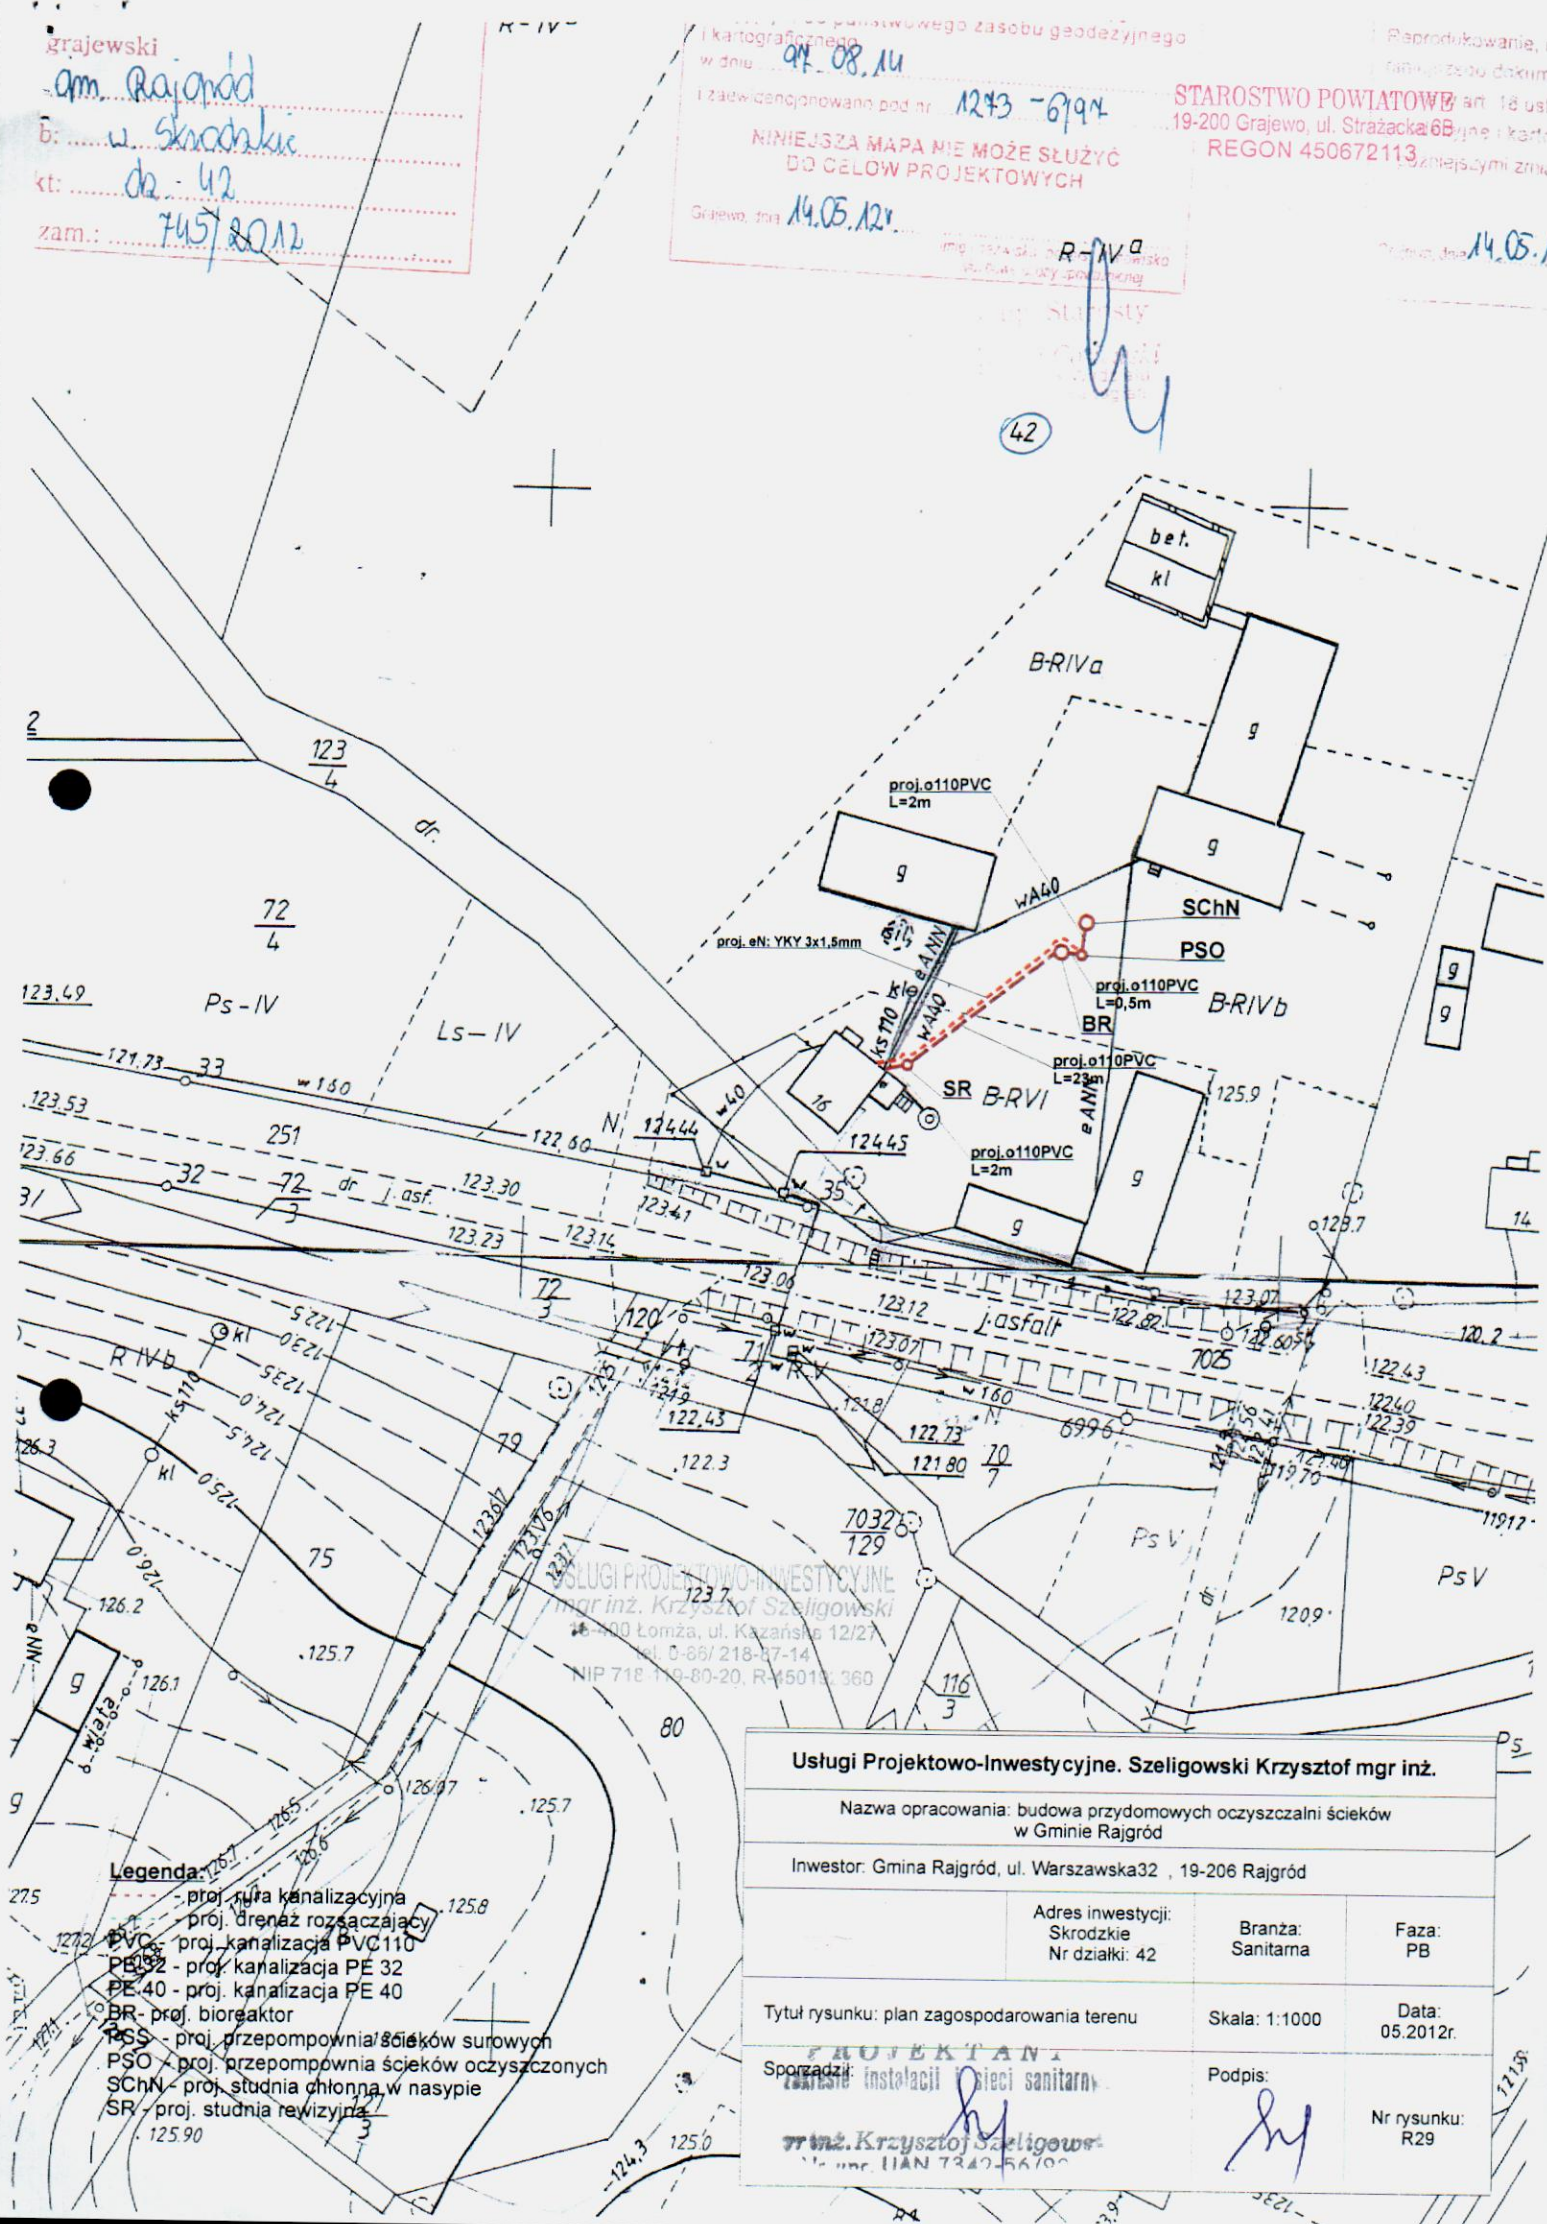

Usługi Projektowo-Inwestycyjne. Szeligowski Krzysztof mgr inż.

Nazwa opracowania: budowa przydomowych oczyszczalni ścieków w Gminie Rajgród

Inwestor: Gmina Rajgród, ul. Warszawska 32, 19-206 Rajgród

Adres inwestycji: Skrochowie Nr działki: 42	Branża: Sanitarna	Faza: PB
---	----------------------	-------------

Tytuł rysunku: plan zagospodarowania terenu	Skala: 1:1000	Data: 05.2012r.
---	---------------	-----------------

Sporządził: mgr inż. Krzysztof Szeligowski	Podpis:	Nr rysunku: R29
---	---------	-----------------

**Legenda:**

- proj. linia kanalizacyjna
- proj. drenaż rozsączający
- PVC - proj. kanalizacja PVC 110
- PE 32 - proj. kanalizacja PE 32
- PE 40 - proj. kanalizacja PE 40
- BR - proj. bioreaktor
- PSS - proj. przepompownia ścieków surowych
- PSO - proj. przepompownia ścieków oczyszczonych
- SCHN - proj. studnia chłonna w nasypie
- SR - proj. studnia rewizyjna