

PROJEKT Zagospodarowania






DZIAŁKI 525/1


skala 1:500

Budowę małej architektury w ramach programu MEN „Radosna Szkoła” przy Szkole Podstawowej im. Henryka Sienkiewicza w Zespole Szkolno - Przedszkolnym w Rajgrodzie

KOPIA MAPY ZASADNICZEJ
 Skala 1:500 (1:000)
 Pow. grajewski
 Gm.: m. Rajgród
 Obręb: m. Rajgród
 Obiekt: ul. Szkolna
 L. Ks zam.: MS4/1013

LEGENDA:

-  SZKOŁA
- budynek szkoły
- ABCD**
- obrys działki objętej inwestycją
-  - wejście do szkoły
-  - projektowany plac zabaw
- projektowany plac zabaw
-  - projektowany piłkochwył
- projektowane miejsca montażu kamer telewizji dozorowej- zewnętrzne
-  - chodnik z kostki Polbruk gr. 6 cm zakończony obrzeżaniem

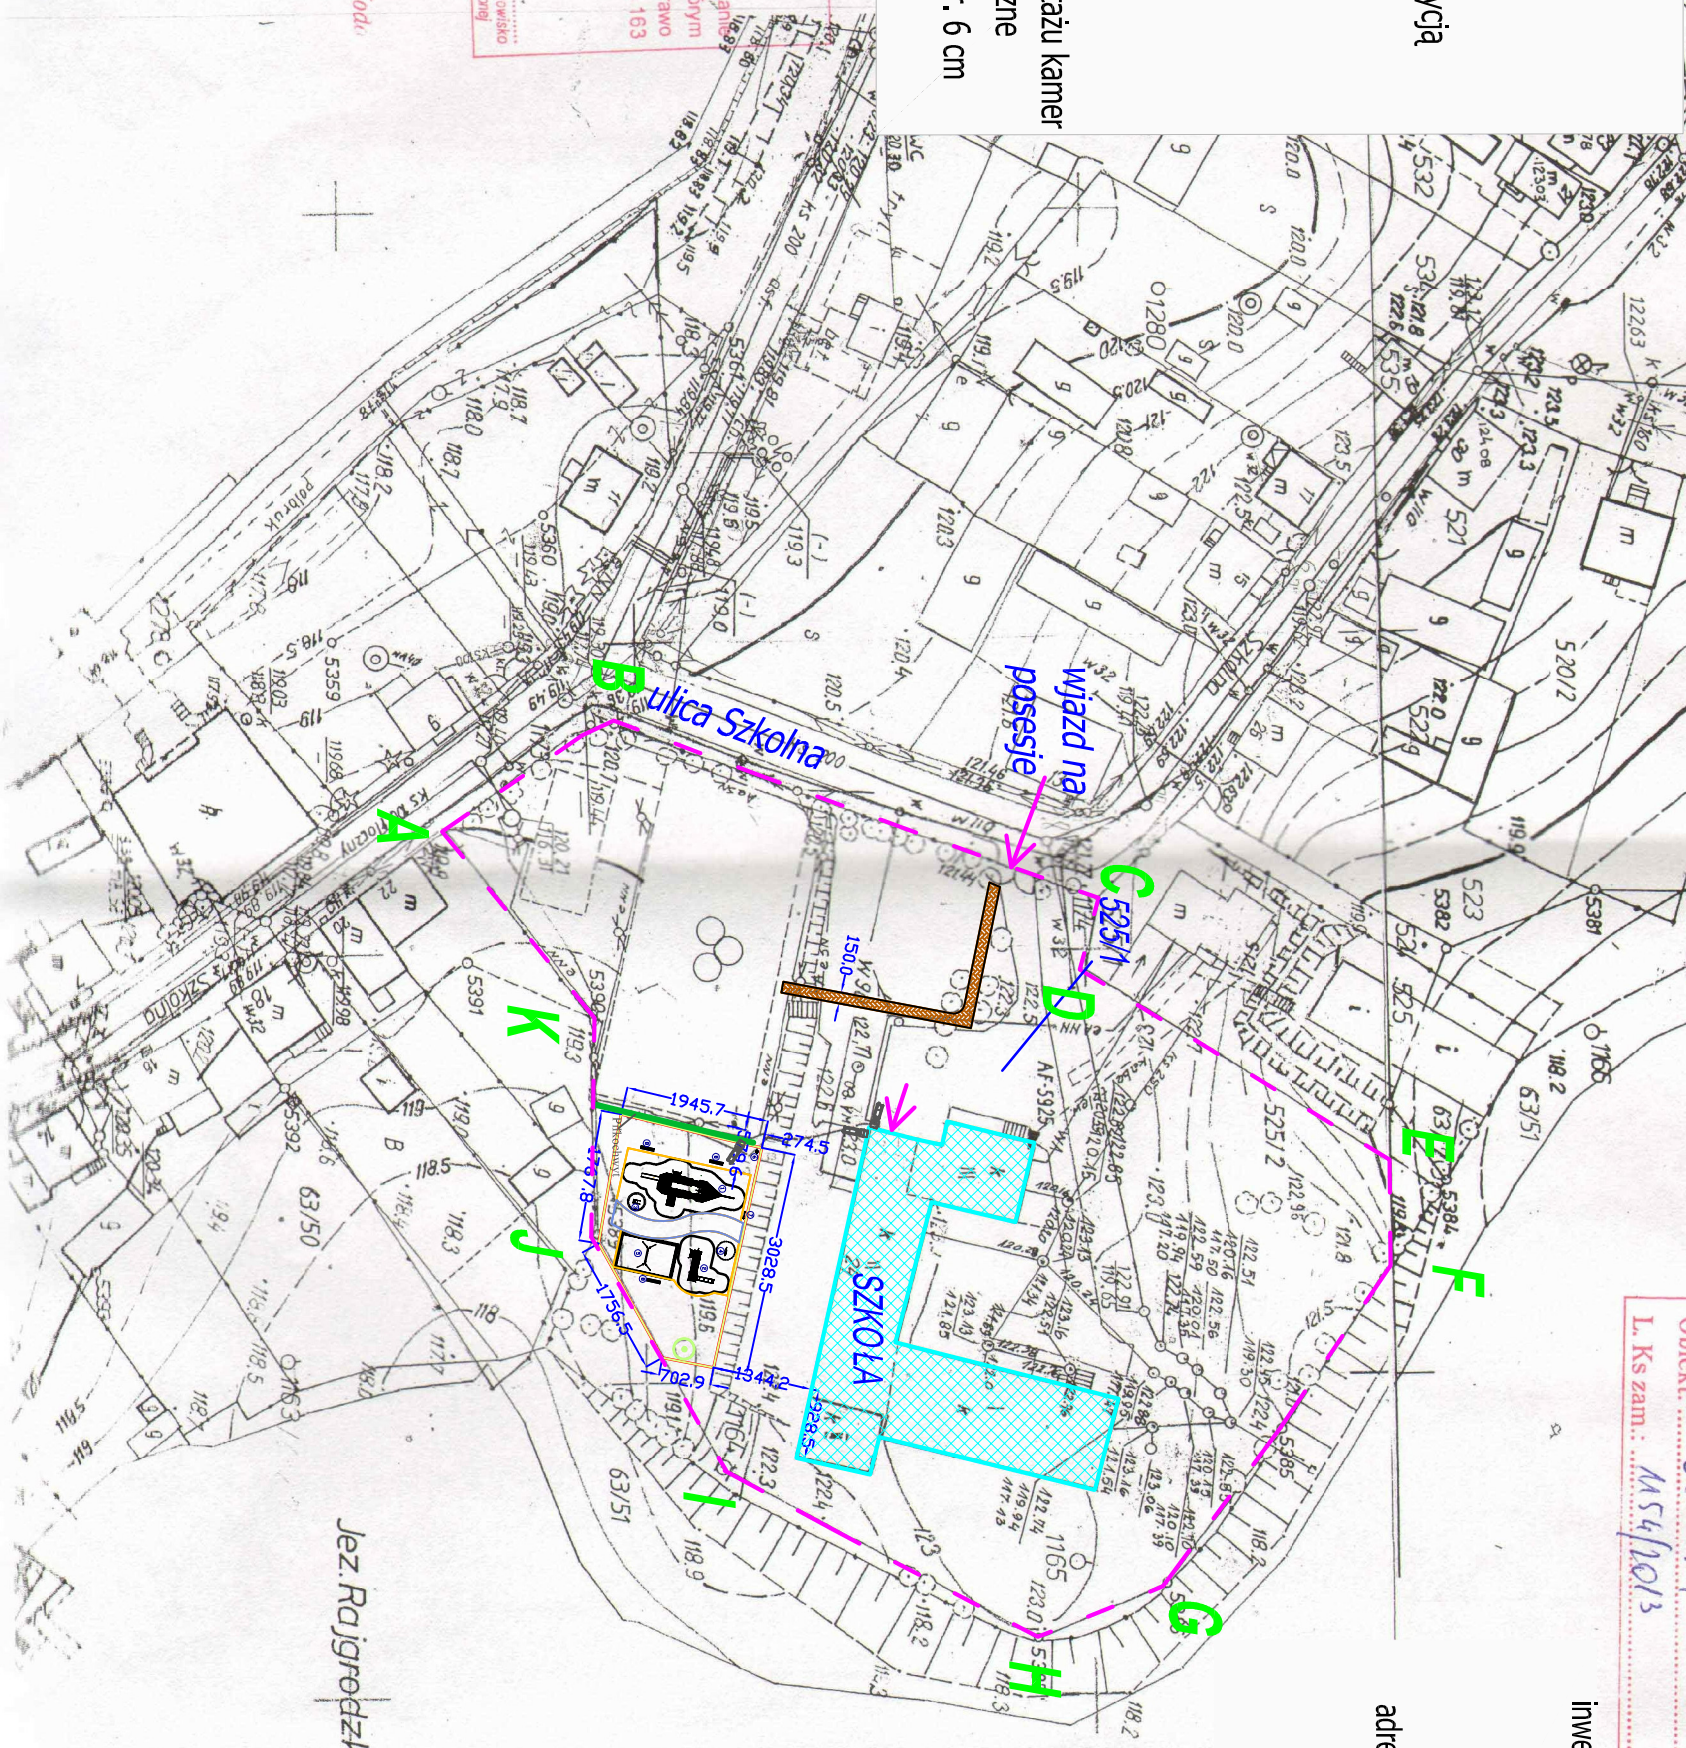

Starostwo Powiatowe w Grajewie
 Lokalizacja i Kartograficzna
 Reprodukowanie, rozpoznanie i rozprawdanie
 niniejszego dokumentu wymaga zezwolenia, o którym
 mowa w art. 18 ustawy z dnia 17 maja 1989 r. - Prawo
 geodezyjne i kartograficzne (Dz. U. Nr 30, poz. 163
 z późniejszymi zmianami).
 Grajewo, dnia 30.07.2013

Z up. Starosty
Janina Katarzyna Koda
 INSPEKTOR

inwestor:

Zespół Szkolno - Przedszkolny
 w Rajgrodzie

adres:

19-206 Rajgród
 ul. Szkolna 24
 działka nr 525/1

Starostwo Powiatowe w Grajewie
 Lokalizacja i Kartograficzna
 Reprodukowanie, rozpoznanie i rozprawdanie
 niniejszego dokumentu wymaga zezwolenia, o którym
 mowa w art. 18 ustawy z dnia 17 maja 1989 r. - Prawo
 geodezyjne i kartograficzne (Dz. U. Nr 30, poz. 163
 z późniejszymi zmianami).
 Grajewo, dnia 30.07.2013

Z up. Starosty
Janina Katarzyna Koda
 INSPEKTOR

Jez. Rajgrodzkie

Investor:	Zespół Szkolno - Przedszkolny w Rajgrodzie	
Objekt:	Szkoła Podstawowa im. Henryka Sienkiewicza w Zespole Szkolno - Przedszkolnym w Rajgrodzie	
Miana zagospodarowania terenu		
Projektant:	Marek Michalik	Podpis:
nr ewid. RP-POLA RP nr PD-0348	upr. nr.: PDKKK/14209/2010	
Skala 1:1000	Data: Sierpień	Rys. nr 1