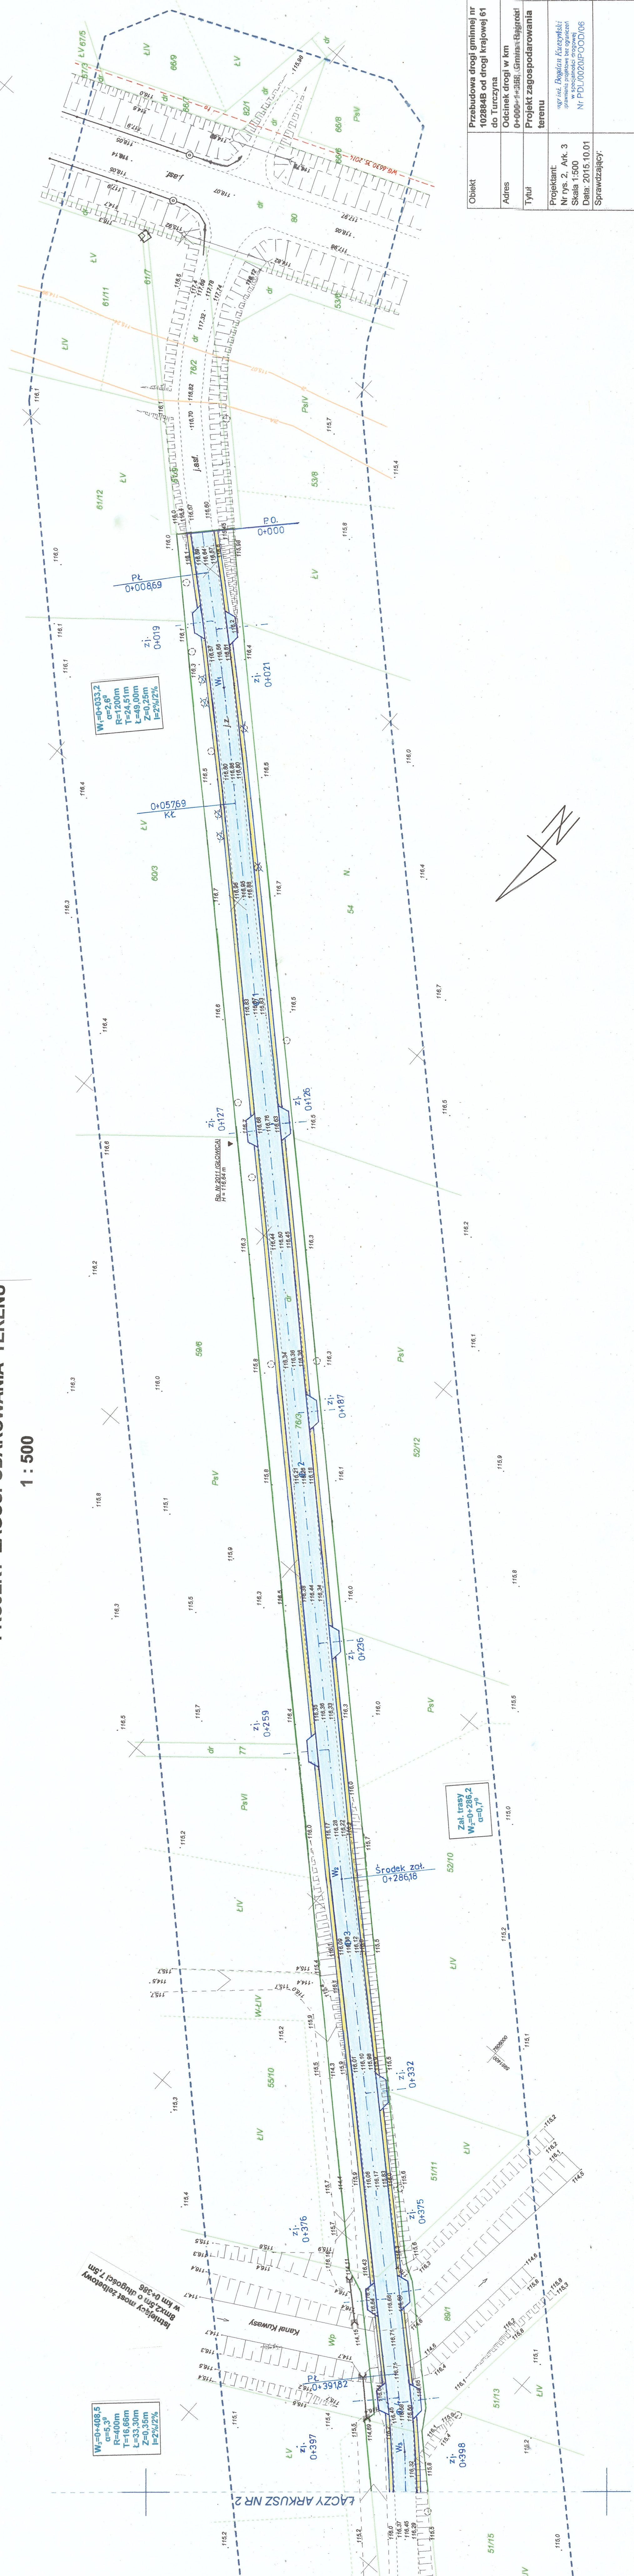


1 = 500

1 = 500

[illegible]

Objekt	Przebudowa drogi gminnej nr 102384B od drogi krajowej 61 do Turczyna	
Adres	Odcinek drogi nr km 0+000-0+338, <i>Gmina Turczyno</i>	
Tytuł	Projekt zagospodarowania terenu	
Projektant:	<i>mgr inż. Bogdan Karczyński</i>	
Nr rys. 2. Ark. 3	przebieg projektowej bazy ograniczeń	
Skala 1:500	z szeregowości drogowej	
Data: 2015.10.01	Nr PDU/0020/P-000/06	
Sprawdzający:		