


PLAN ORIENTACYJNY

S K A L A 1 : 25000

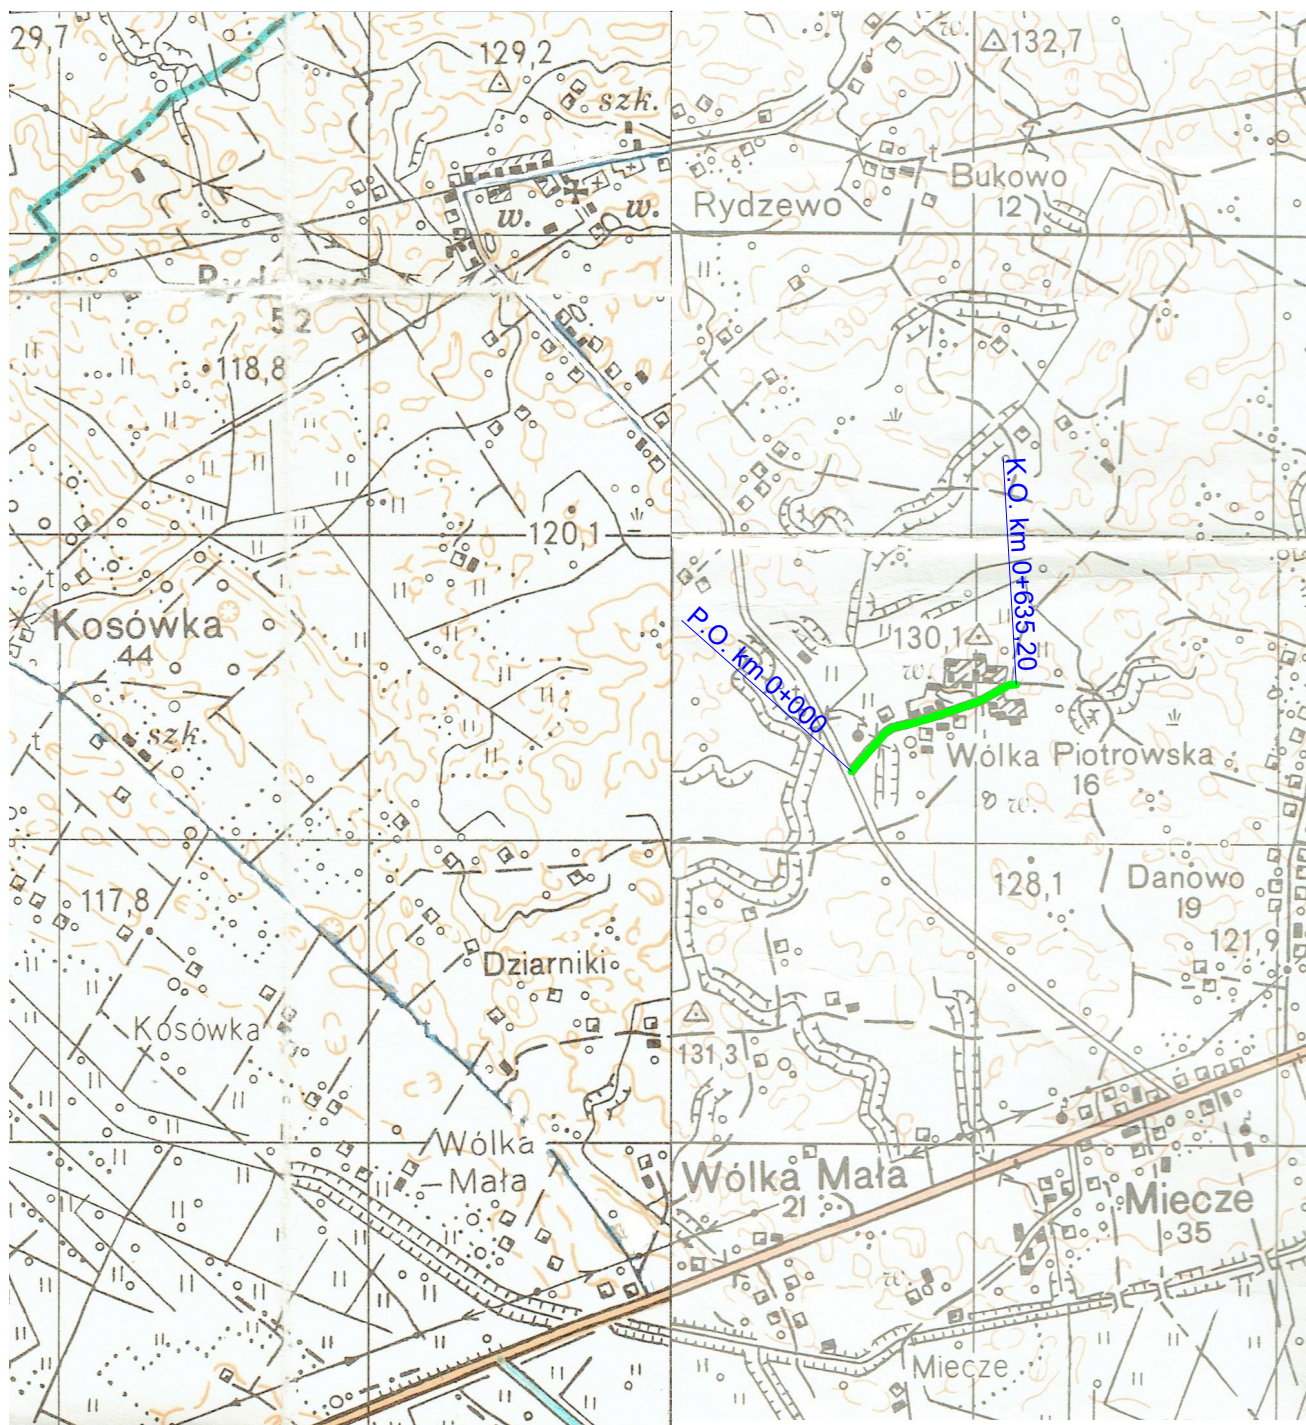

Tytuł:		PLAN ORIENTACYJNY
Obiekt:		Przebudowa drogi gminnej nr 102890B w miejscowości Wólka Piotrowska
Lokalizacja:		w km 0+000 - 0+635,20
Skala:	1: 25000	PROJEKTANT:
Rys. nr:	1	
2020.04.30		