
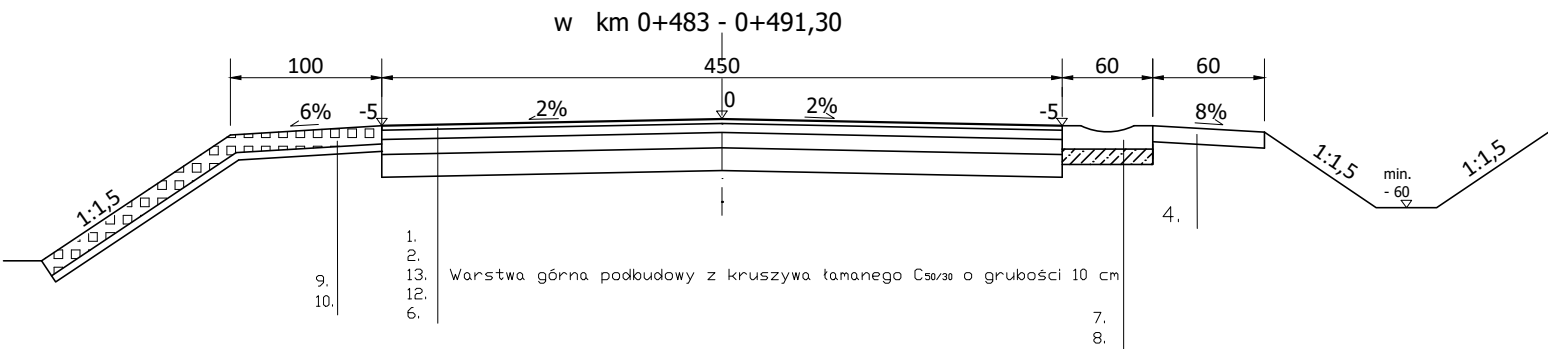
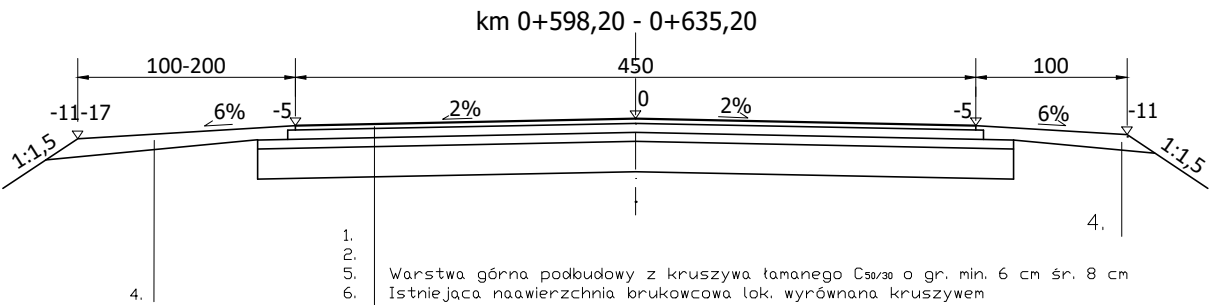
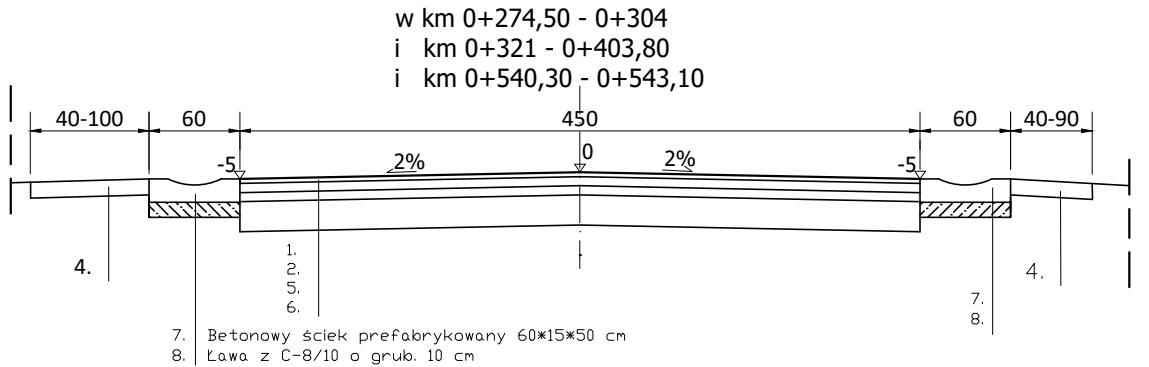
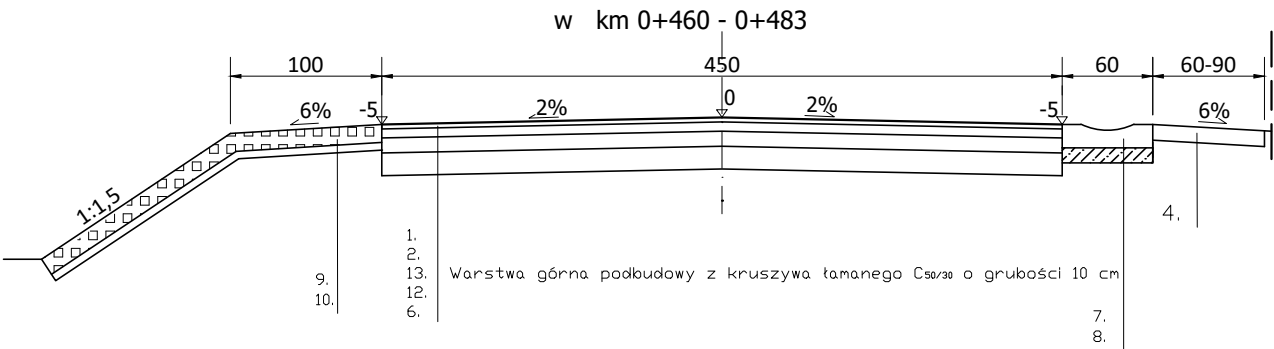
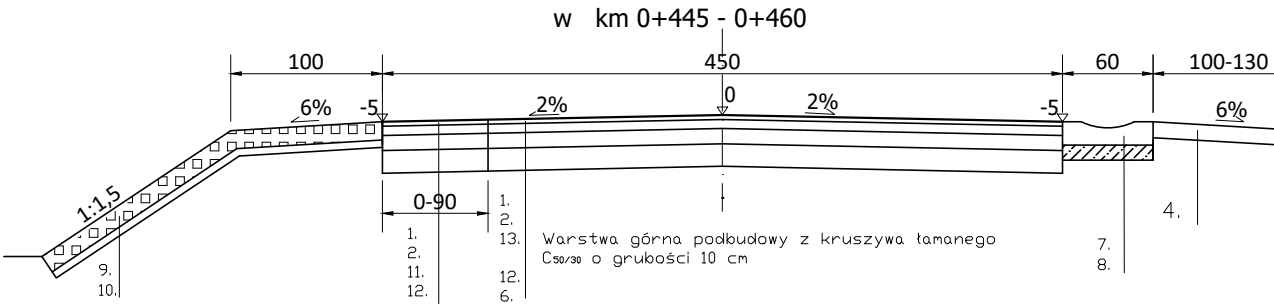
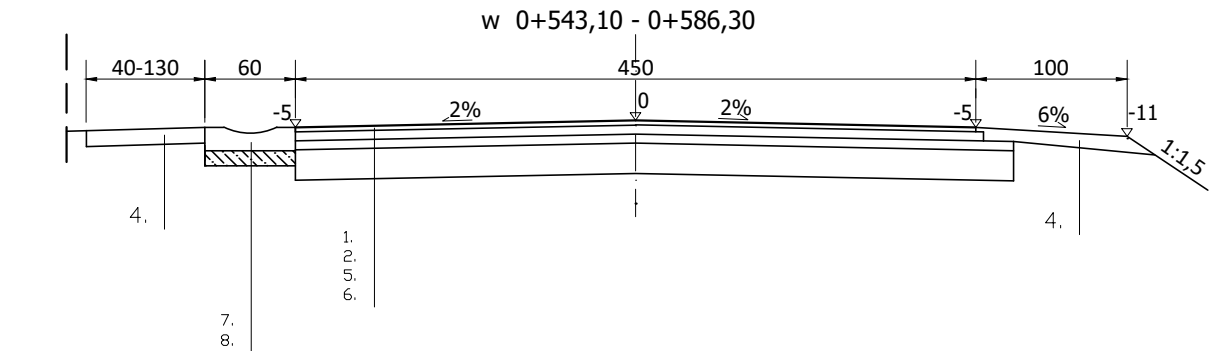
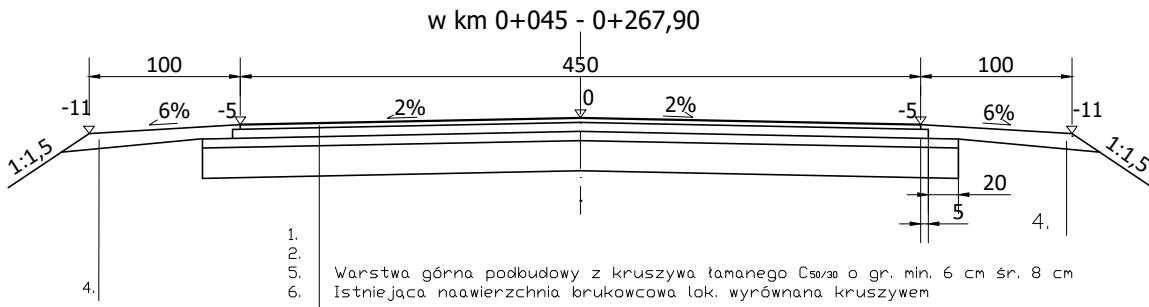
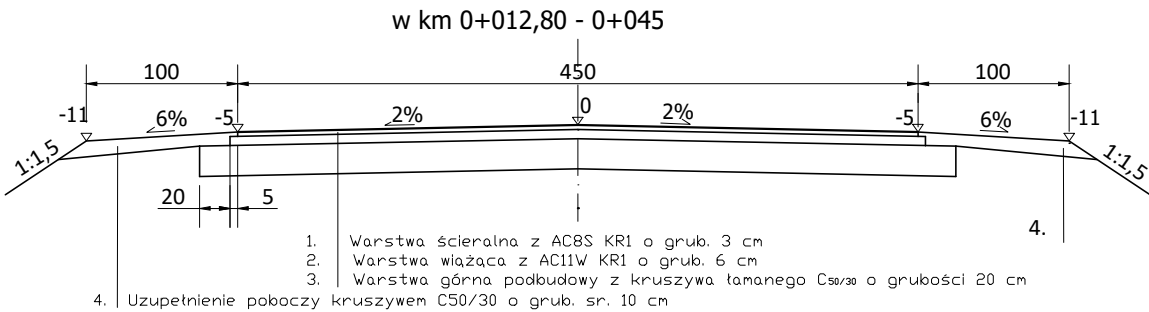
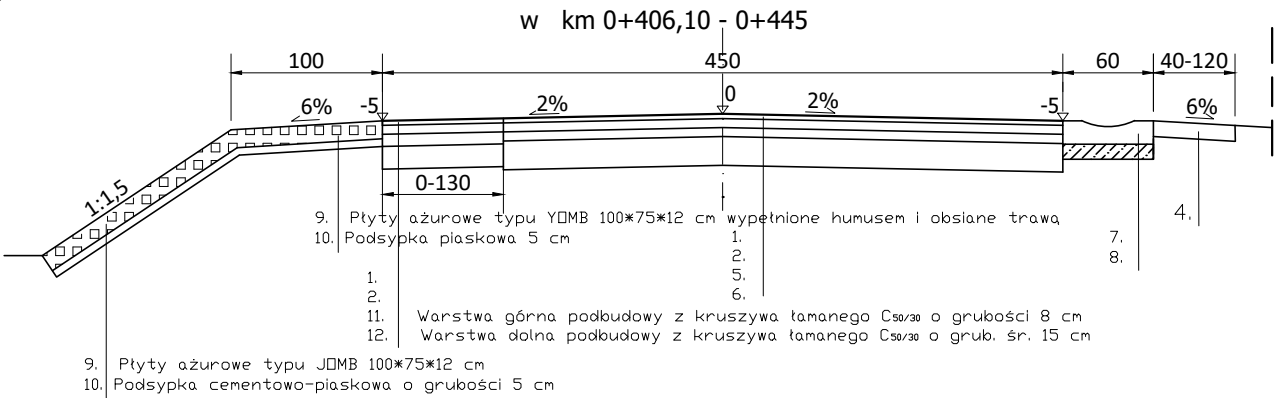
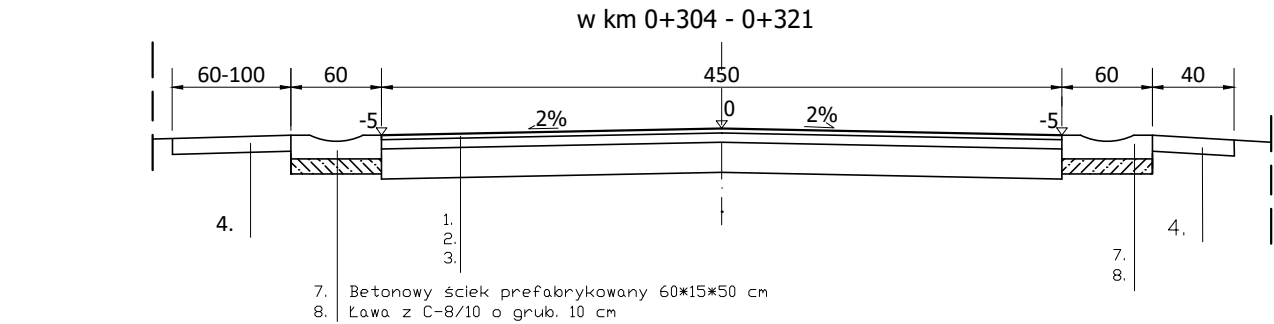


PRZEKROJE NORMALNE

SKALA 1:50

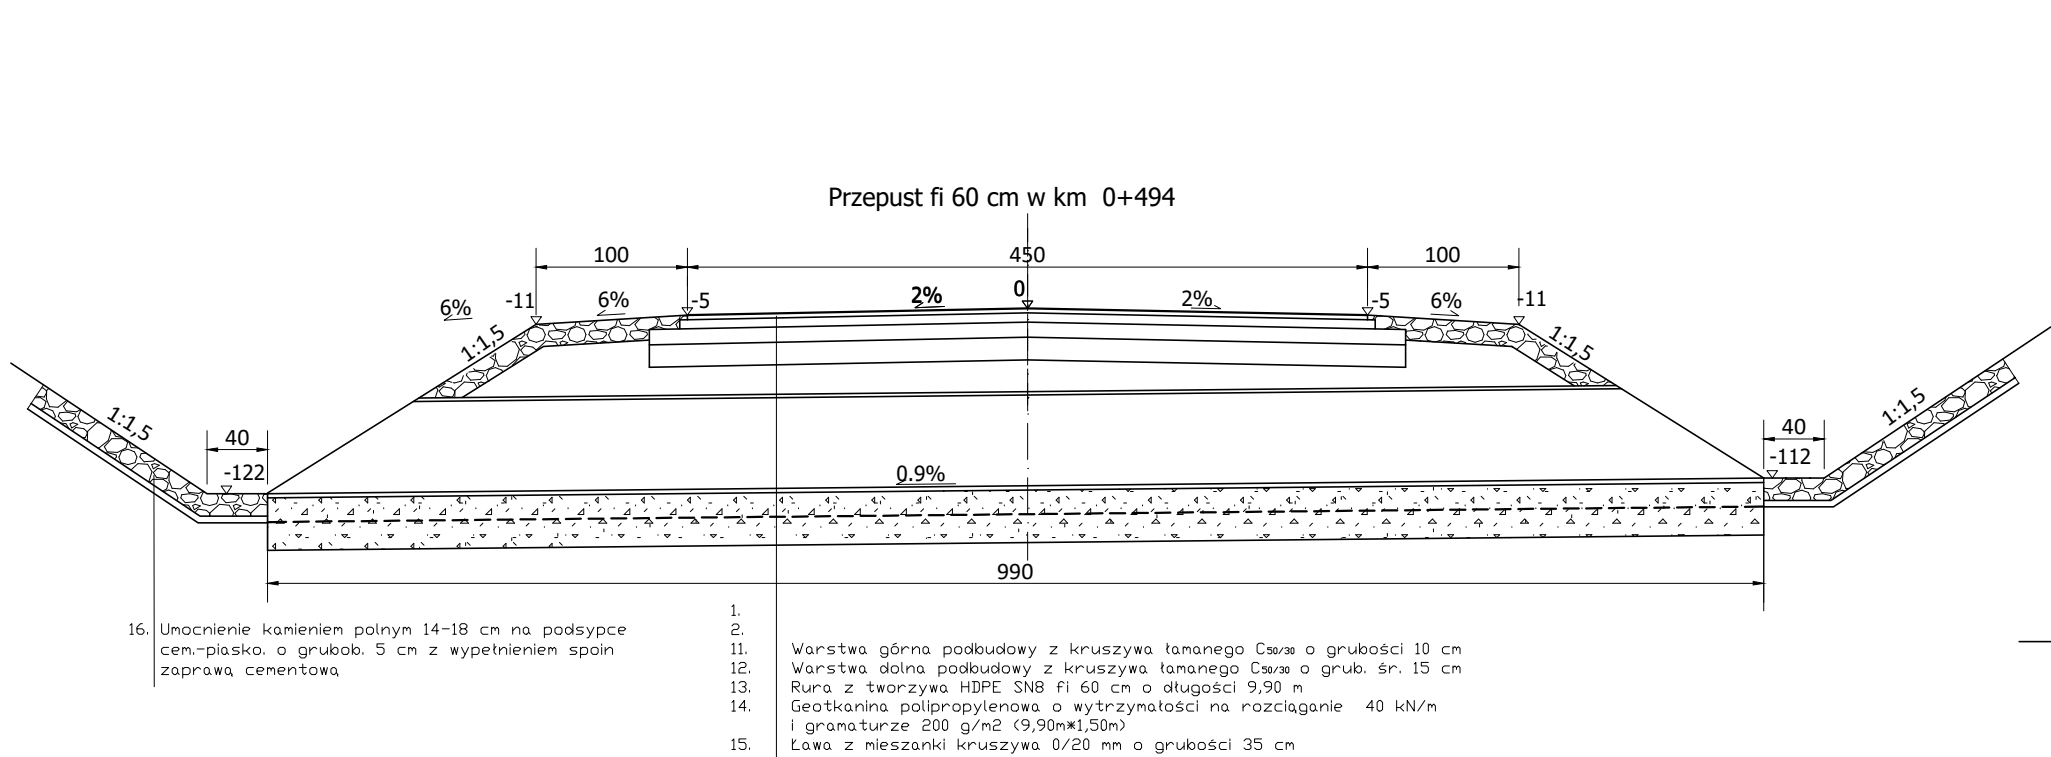

Tytuł:	PRZEKROJE NORMALNE
Obiekt:	Przebudowa drogi gminnej nr 102890B w miejscowości Wólka Piotrowska
Lokalizacja:	w km 0+000 - 0+635,20
Skala:	1:50
Rys. nr:	4
2020.04.30	PROJEKTANT: