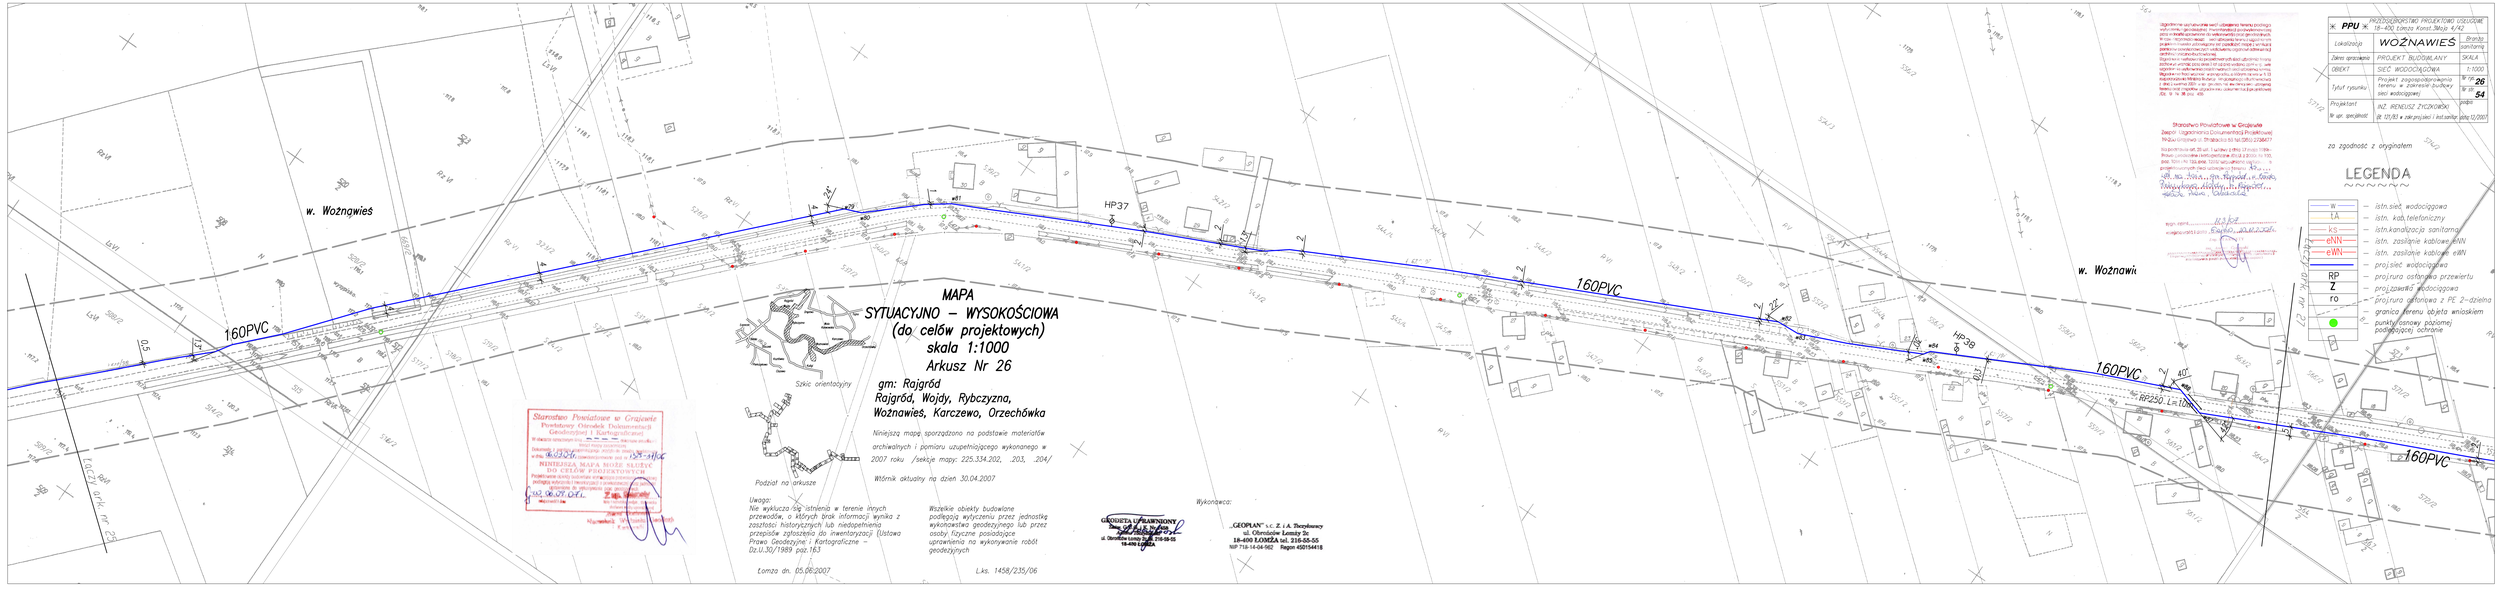
w. Woźngwieś
160PVC
HP37
HP38
160PVC
w. Woźnawieś
160PVC
RP250 Ln100
MAPA
SYTUACYJNO – WYSOKOŚCIOWA
(do celów projektowych)
skala 1:1000
Arkusz Nr 26
gm: Rajgród
Rajgród, Wojdy, Rybczyzna,
Woźnawieś, Karczewo, Orzechówka
Szkic orientacyjny
Podział na arkusze
Niniejszą mapę, sporządzono na podstawie materiałów archiwalnych i pomiaru uzupełniającego wykonanego w 2007 roku /sekcje mapy: 225.334.202, .203, .204/
Wtórnik aktualny na dzień 30.04.2007
Uwaga:
Nie wykluczа się istnienia w terenie innych przewodów, o których brak informacji wynika z zasztości historycznych lub niedopełnienia przepisów zgłoszenia do inwentaryzacji (Ustawa Prawo Geodezyjne i Kartograficzne – Dz.U.30/1989 poz.163
Łomża dn. 05.06.2007
Wszelkie obiekty budowlane podlegają wytyczeniu przez jednostkę wykonawstwa geodezyjnego lub przez osoby fizyczne posiadające uprawnienia do wykonywanie robót geodezyjnych
Wykonawca:
„GEOPLAN" s.c. Z. i A. Tkaczukowscy
ul. Obrońców Lemiży Nr.
18-400 ŁOMŻA tel. 216-58-55
NIP 718-14-04-562 Regon 450154418
Ł.ks. 1458/235/06
Starostwo Powiatowe w Grajewie
Powiatowy Ośrodek Dokumentacji Geodezyjnej i Kartograficznej
NINIEJSZA MAPA MOŻE SŁUŻYĆ DO CELÓW PROJEKTOWYCH
PPU w 18-400 Łomża Kons.Skłp. 4/42
Lokalizacja WOŹNAWIES
Branża sanitarna
Zakres opracowania PROJEKT BUDOWLANY
SKALA 1:1000
OBIEKT SIEĆ WODOCIĄGOWA
Tytuł rysunku Projekt zagospodarowania terenu w zakresie budowy sieci wodociągowej
Nr rys. 26
Nr str. 54
Projektant (nr upr. specjalność) INŻ. RENEUSZ ZYCZKOWSKI (B 171/83 w zakr.projekt i instalacyjnej bez ogr.)
podpis
za zgodność z oryginałem
LEGENDA
istn.sieć wodociągowa
istn. kab.telefoniczny
istn.kanalizacja sanitarna
istn. zasilanie kablowe eNN
istn. zasilanie kablowe eWN
projsieć wodociągowa
projrura ochronna przewiertu
projzasuwa wodociągowa
projrura ochronna z PE 2–dzielna
granica terenu objeta wnioskiem
punkt osnowy poziomej podstawowej ochronę