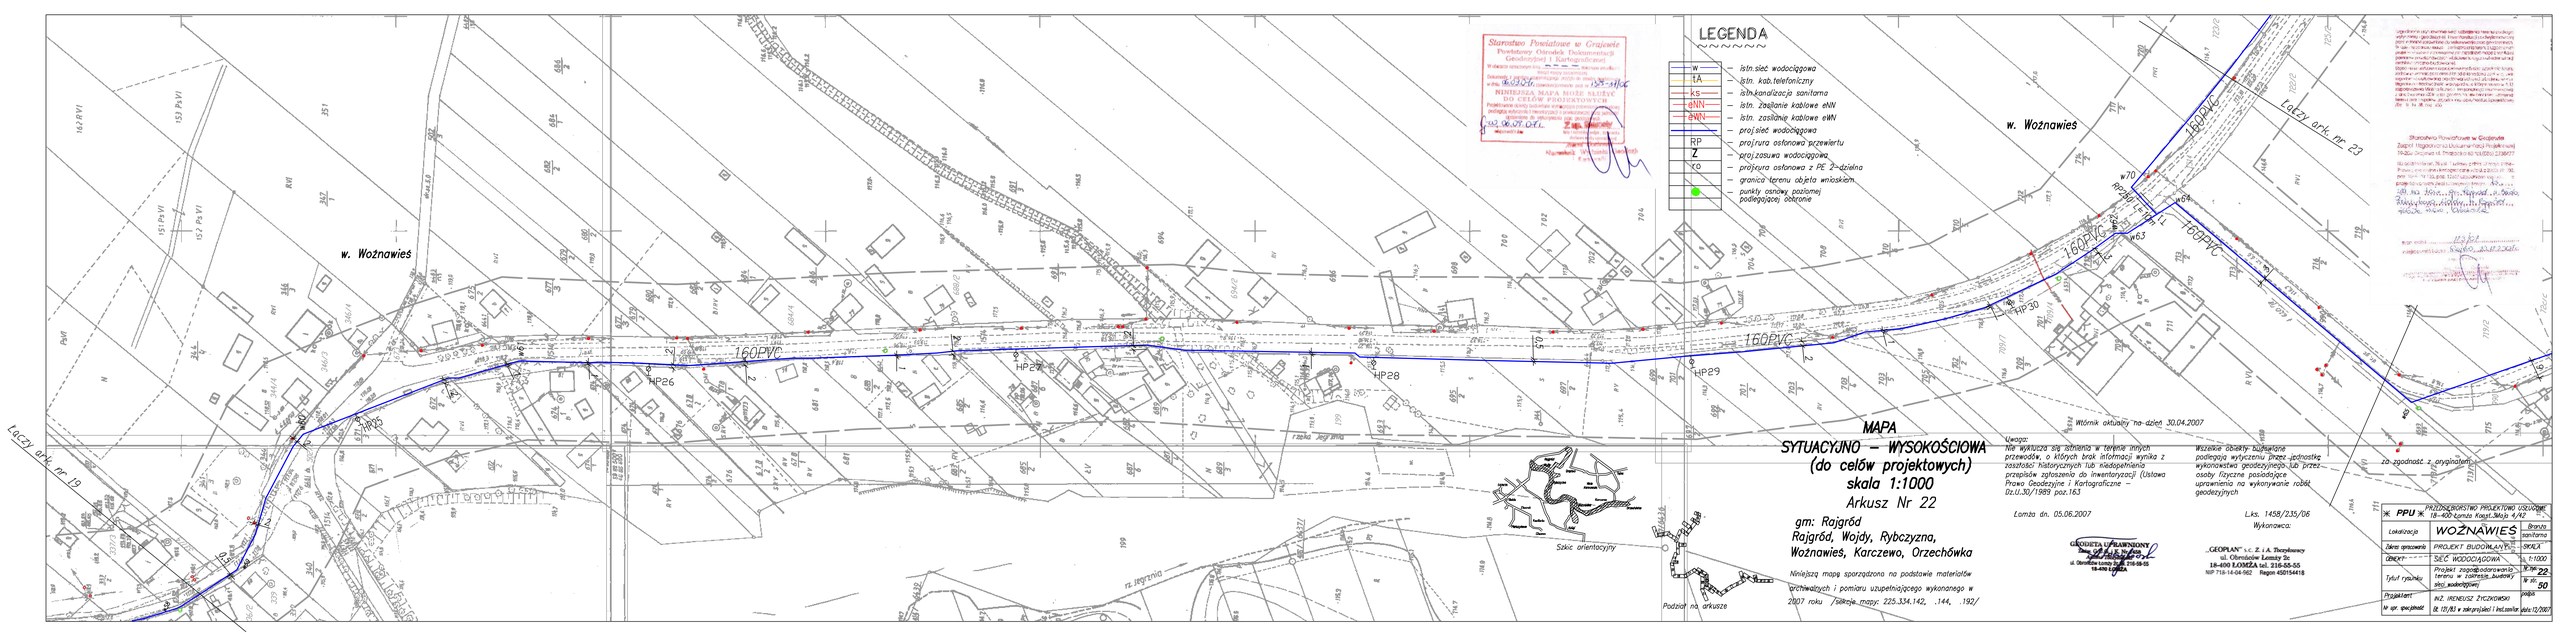
LEGENDA
w – istn.sieć wodociągowa
TA – istn. kab.telefoniczny
KS – istn.kanalizacja sanitarna
eNN – istn. zasilanie kablowe eNN
eNN – istn. zasilanie kablowe eNN
RP – proj.sieć wodociągowa
Z – proj.rura osłonowa przewiertu
KO – proj.zasuwa wodociągowa
– projekt. hydrant nadziemny
– projekt. przyłącze wodociągowe z PE 2-dzielna
– granice terenu objęte wnioskiem
– punkty osnowy poziomej podlegającej ochronie
w. Woźnawieś
Łączy ark. nr 19
Łączy ark. nr 23
160PVC
HP25
HP26
HP27
HP28
HP29
HP30
w63
w70
rzeka Jegrznia
rz. Jegrznia
Szkic orientacyjny
Podział na arkusze
MAPA
SYTUACYJNO – WYSOKOŚCIOWA
(do celów projektowych)
skala 1:1000
Arkusz Nr 22
gm: Rajgród
Rajgród, Wojdy, Rybczyzna,
Woźnawieś, Karczewo, Orzechówka
Niniejszą mapę sporządzono na podstawie materiałów archiwalnych i pomiaru uzupełniającego wykonanego w 2007 roku /Sekcje mapy: 225.334.142, .144, .192/
Uwaga:
Nie wykluczа się istnienia w terenie innych przewodów, o których brak informacji wynika z zostałości historycznych lub niedopełnienia przepisów zgłoszenia do inwentaryzacji (Ustawa Prawo Geodezyjne i Kartograficzne – Dz.U.30/1989 poz.163
Łomża dn. 05.08.2007
Wtórnik aktualny na dzień 30.04.2007
GEODETA UPRAWNIONY
Wszelkie zbiorby wykonane podlegają wyłącznie przez jednostkę wykonawstwo "geodezyjnego lub "prze- osoby fizyczne posiadające uprawnienia na wykonywanie robót geodezyjnych
Lks. 1458/235/06
Wykonawca:
„GEOPLAN" s.c. Z. i A. Twardowscy
ul. Obrońców Łomży 2c
18-400 ŁOMŻA tel. 215-55-55
NIP 718-14-04-562 Regon 450154418
Za zgodność z oryginałem
PRZEDSIĘBIORSTWO PROJEKTOWO USŁUGOWE
PPU 18-400 Łomża Kost.Sk/6 4/42
Lokalizacja: WOŹNAWIEŚ
Branża: sanitarna
Zakres opracowania: PROJEKT BUDOWLANY
SKALA: 1:1000
OBIEKT: SIEĆ WODOCIĄGOWA
Tytuł rysunku: Projekt zagospodarowania terenu w zakresie budowy sieci wodociągowej
Nr ark. 22
Nr wn. 50
Projektant: inż. ARKADIUSZ ZYCZKOWSKI
Nr upr. geodezyjnych: (z. (1)/83 w zakresie i bez.)
podpis
data 12/2007