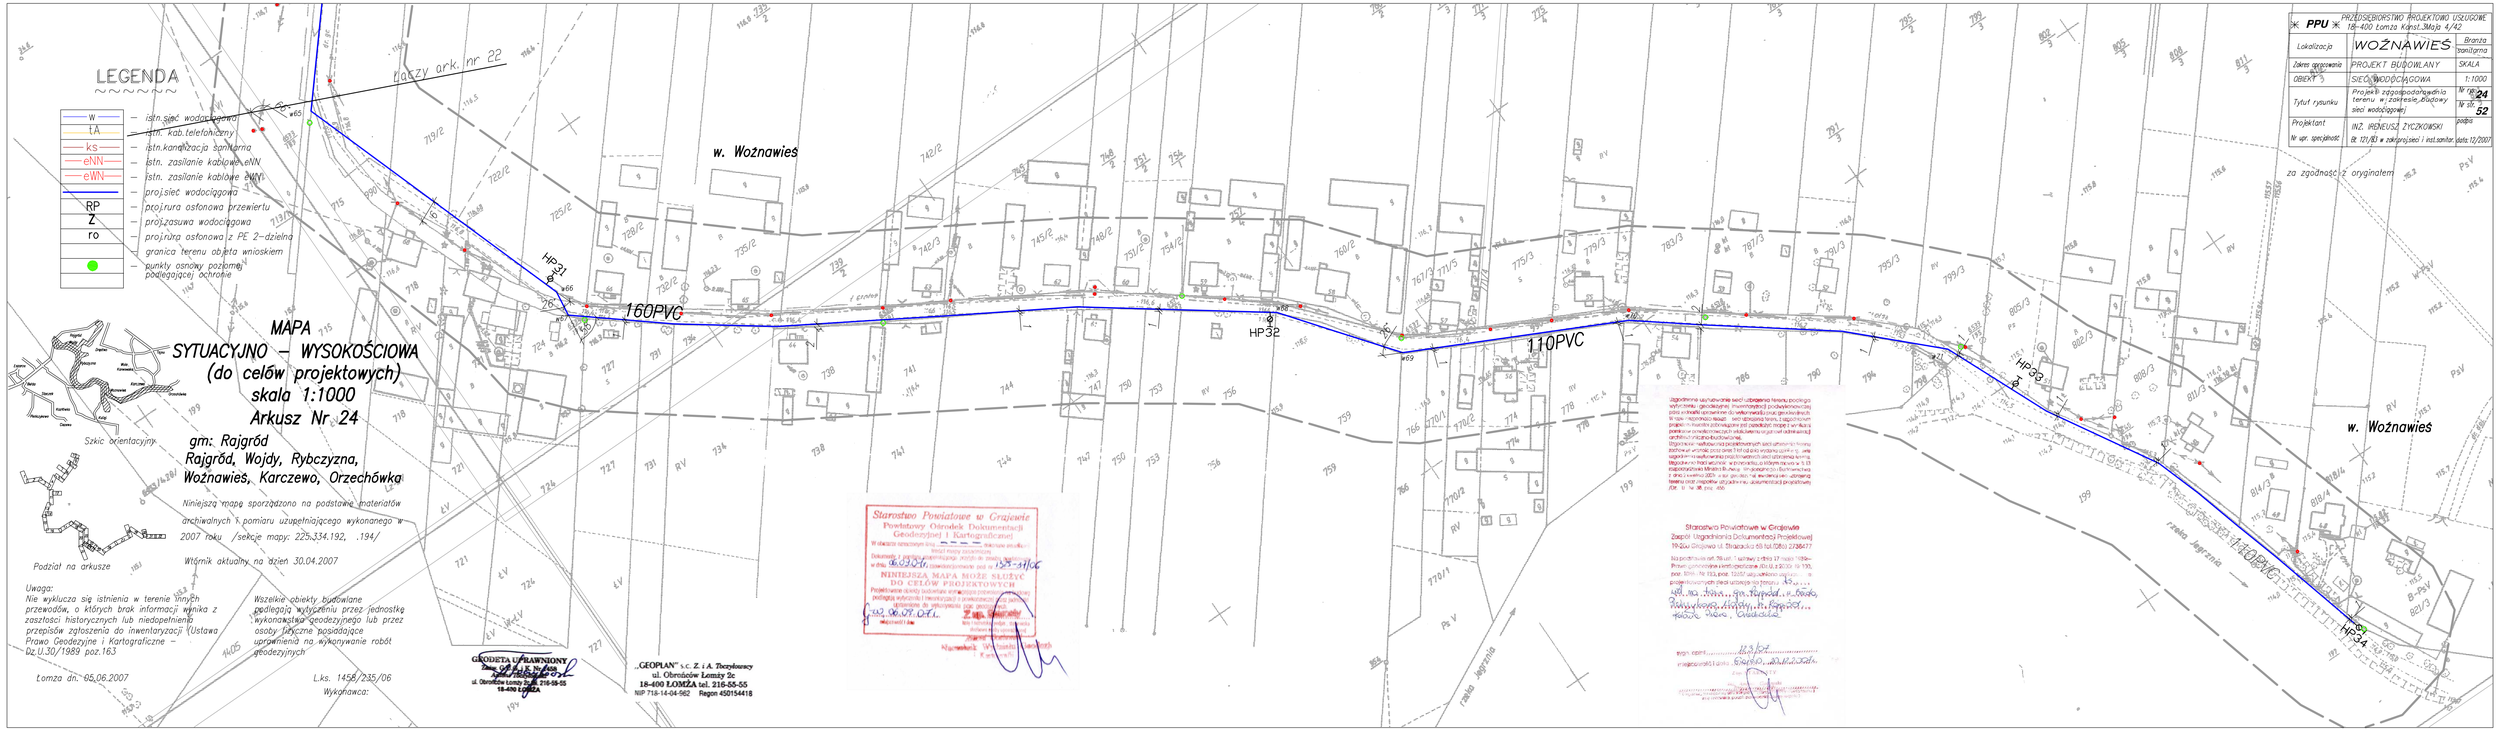
LEGENDA
w — istn.sieć wodociągowa
tA — istn. kab.telefoniczny
ks — istn.kanalizacja sanitarna
eNN — istn. zasilanie kablowe eNN
eWN — istn. zasilanie kablowe eWN
— proj.sieć wodociągowa
RP — projrura ostonowa przewiertu
Z — proj.zasuwa wodociągowa
ro — projrura ostonowa z PE 2-dzielna
— granica terenu objęta wnioskiem
— punkty osnowy poziomej podlegającej ochronie
MAPA
SYTUACYJNO – WYSOKOŚCIOWA
(do celów projektowych)
skala 1:1000
Arkusz Nr 24
gm: Rajgród
Rajgród, Wojdy, Rybczyzna,
Woźnawieś, Karczewo, Orzechówka
Niniejszą mapę sporządzono na podstawie materiałów archiwalnych i pomiaru uzupełniającego wykonanego w 2007 roku /sekcje mapy: 225,334.192, .194/
Wtórnik aktualny na dzień 30.04.2007
Szkic orientacyjny
Podział na arkusze
Uwaga:
Nie wyklucza się istnienia w terenie innych przewodów, o których brak informacji wynika z zaszłości historycznych lub niedopełnienia przepisów zgłoszenia do inwentaryzacji (Ustawa Prawa Geodezyjne i Kartograficzne – Dz.U.30/1989 poz.163
Wszelkie obiekty budowlane podlegają wyłączeniu przez jednostkę wykonawstwa geodezyjnego lub przez osoby fizyczne posiadające uprawnienia na wykonywanie robót geodezyjnych
Łomża dn. 05.06.2007
L.ks. 1456/235/06
Wykonawca:
GEODETA UPRAWNIONY
ul. Obrońców Lomży 9a/8, 216-09-25
18-400 ŁOMŻA
„GEOPLAN" s.c. Z. i A. Tkaczykowscy
ul. Obrońców Lomży 2c
18-400 ŁOMŻA tel. 216-55-55
NIP 718-14-04-562 Regon 450154418
Starostwo Powiatowe w Grajewie
Powiatowy Ośrodek Dokumentacji Geodezyjnej i Kartograficznej
NINIEJSZA MAPA MOŻE SŁUŻYĆ DO CELÓW PROJEKTOWYCH
Starostwa Powiatowe w Grajewie
Zespół Uzgadniania Dokumentacji Projektowej
PPU PRZEDSIĘBIORSTWO PROJEKTOWO USŁUGOWE
18-400 Łomża Konst. Majа 4/42
Lokalizacja WOŹNAWIEŚ
Branża: sanitarna
Zakres opracowania: PROJEKT BUDOWLANY
OBIEKT: SIEĆ WODOCIĄGOWA
Tytuł rysunku: Projekt zagospodarowania terenu w zakresie budowy sieci wodociągowej
Nr rys. 24
Nr str. 52
Projektant: INŻ. WENEUSZ ŻYCZKOWSKI
Nr upr. specjalność: Nr 121/83 w zakr. projekt. i inst.sanitar.
data: 12/2007
za zgodność z oryginałem
w. Woźnawies
rzeka Jegrznia
160PVC
110PVC
HP31
HP32
HP33
HP34