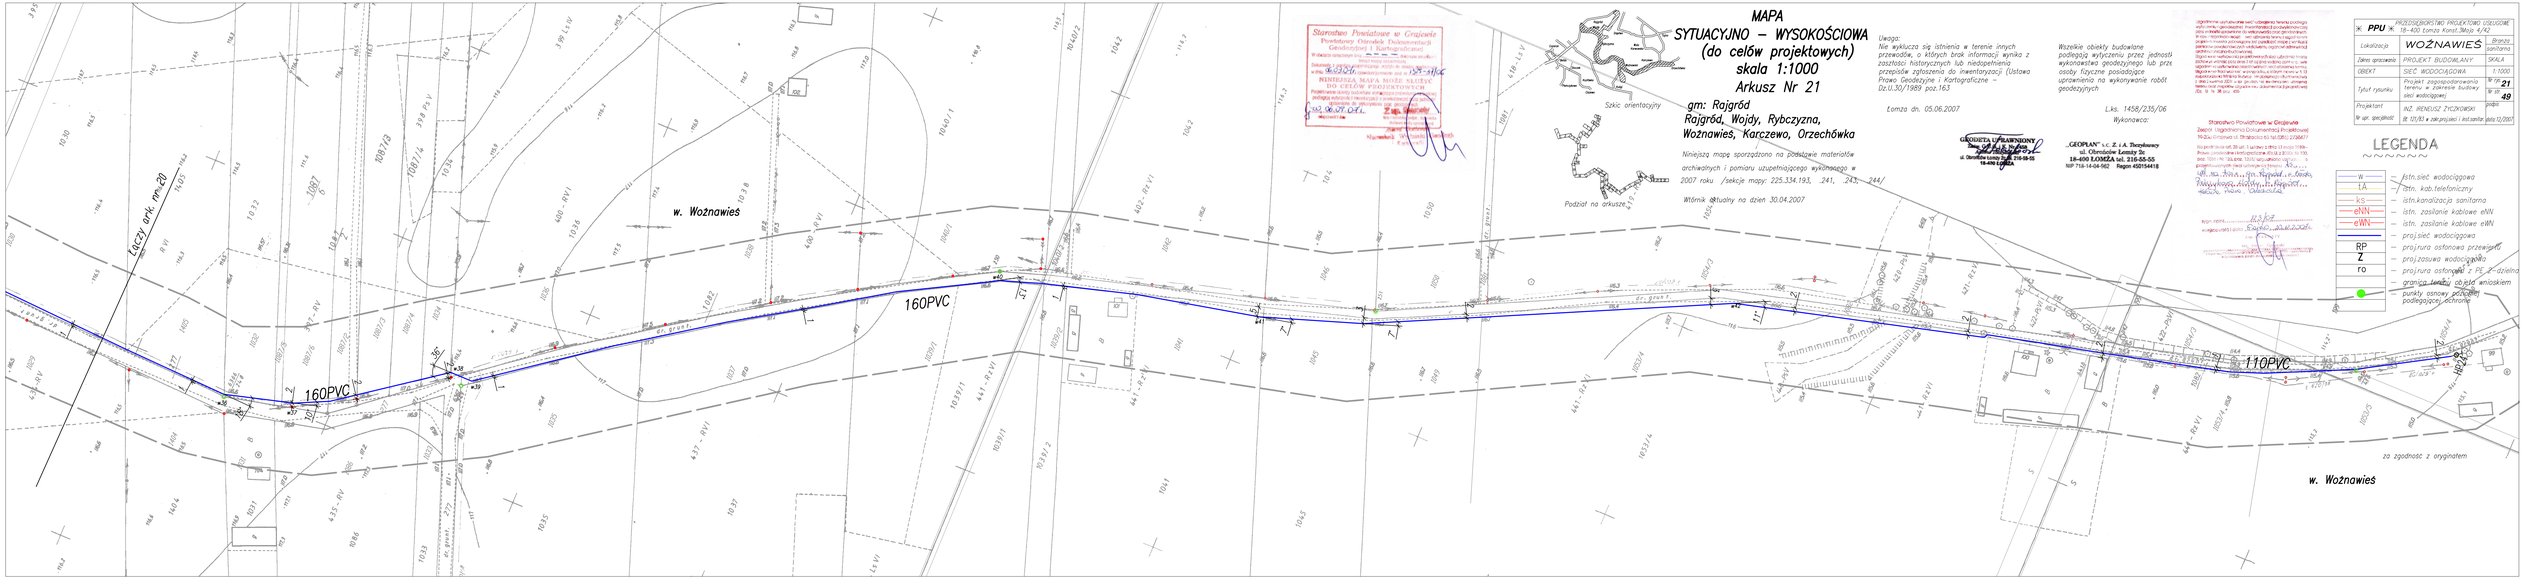

MAPA SYTUACYJNO – WYSOKOŚCIOWA (do celów projektowych) skala 1:1000 Arkusz Nr 21

gm: Rajgród
Rajgród, Wojdy, Rybczyzna, Woźnawieś, Karczewo, Orzechówka

Niniejszą mapę sporządzono na podstawie materiałów archiwalnych i pomiaru uzupełniającego wykonanego w 2007 roku /sekcje mapy: 225.334.193, .241, .243, .244/

Wtórnik aktualny na dzień 30.04.2007

Szkic orientacyjny

Podział na arkusze

Uwaga:
Nie wyklucza się istnienia w terenie innych przewodów, o których brak informacji wynika z zasobności historycznych lub niedopełnienia przepisów zgłoszenia do inwentaryzacji (Ustawa Prawo Geodezyjne i Kartograficzne – Dz.U.30/1989 poz.163

Łomża dn. 05.06.2007

Wszelkie obiekty budowlane podlegają wyłączeniu przez jednostki wykonawstwa geodezyjnego lub przez osoby fizyczne posiadające uprawnienia na wykonywanie robót geodezyjnych

L.ks. 1458/235/06

Wykonawca:

GEOSIETA U.PRAWNIONY
Inż. Ireneusz Zyciowski
ul. Obrońców Łomży 5c
18-400 ŁOMŻA tel. 086-55-55

„GEOPLAN" s.c. Z. i A. Turyłowscy
ul. Obrońców Łomży 5c
18-400 ŁOMŻA tel. 216-55-55
NIP 718-14-04-562 Regon 450154418

Starostwo Powiatowe w Grajewie
Zasób Inwentaryzacji Dokumentacji Projektowej
19-200 Grajewo ul. Strzelecka 63 tel.(086) 2736417

Projekt mapy do celów projektowych zgodny z PZGiK (2002) 1998-
Nr ewid. 225.334.193, 225.334.241, 225.334.243, 225.334.244
Data wpływu 2007-05-30 Podpis przyjmującego

Zgodność mapy do celów projektowych z aktualnym stanem ewidencji gruntów i budynków stwierdzam w dniu 30.05.2007

Starszy Inspektor
Ewa Gronowska

Starostwo Powiatowe w Grajewie
Zasób Inwentaryzacji Dokumentacji Projektowej
19-200 Grajewo ul. Strzelecka 63 tel.(086) 2736417

Projekt mapy do celów projektowych zgodny z PZGiK (2002) 1998-
Nr ewid. 225.334.193, 225.334.241, 225.334.243, 225.334.244
Data wpływu 2007-06-04 Podpis przyjmującego

Zgodność mapy do celów projektowych z aktualnym stanem ewidencji gruntów i budynków stwierdzam w dniu 05.06.2007

Starszy Inspektor
Ewa Gronowska

za zgodność z oryginałem

✳ PPU ✳	PRZEDSIĘBIORSTWO PROJEKTOWO USŁUGOWE 18-400 Łomża Aleja Konst. Wojc. 4/42	
Lokalizacja	WOŹNAWIEŚ	Branża sanitarna
Zakres opracowania	PROJEKT BUDOWLANY	SKALA
OBIEKT	SIEĆ WODOCIĄGOWA	1:1000
Tytuł rysunku	Projekt zagospodarowania terenu w zakresie budowy sieci wodociągowej	Nr ark. 21
		Nr str. 49
Projektant	INŻ. IRENEUSZ ZYCIOWSKI	podpis
Nr upr. geodezyjnych	(tj. 1/0/83 w zakr.pkt.1 i ost.zamiar. (poz.12/2001	

LEGENDA

- W — istn.sieć wodociągowa
- TA — istn. kab.telefoniczny
- KS — istn.kanalizacja sanitarna
- eNN — istn. zasilanie kablowe eNN
- eWN — istn. zasilanie kablowe eWN
- — proj.sieć wodociągowa
- RP — projnura osłonowa przewiertu
- Z — proj.zasuwa wodociągowa
- ro — projnura osłonowa Ø 75 z dzielnicą
- — granica terenu objęta wnioskiem
- — punkty osnowy pomiarowej podlegającej ochronie