


DROGA DOJAZDOWA DO GRUNTÓW ROLNYCH W CISZEWIE

Przekrój konstrukcyjny

Skala 1 : 40

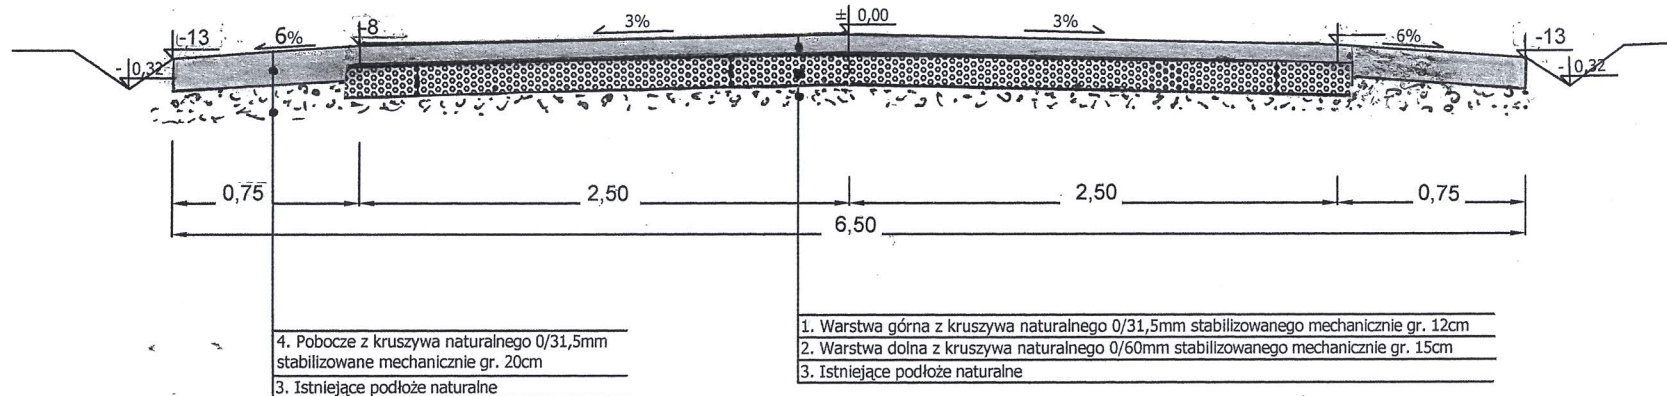

Obiekt: REMONT DROGI DOJAZDOWEJ DO GRUNTÓW ROLNYCH W CISZEWIE, GM. RAJGRÓD		
Temat/Rys.1	Konstrukcja nawierzchni	Skala 1 : 40
Inwestor:	Gmina Rajgród, ul. Warszawska 19 -206 Rajgród	Data i podpis
Projektant:	Mgr inż. Marian Zasztowt upr. SUW 129 /89	mgr inż. Marian Zasztowt Styczeń 2010 Uprawnienia projektowe w spec. drog. kolejowych SUW-121/89
Współpraca:	Wiesław Pieczyński SUW 70/86	Upr. drog. SUW 70/86