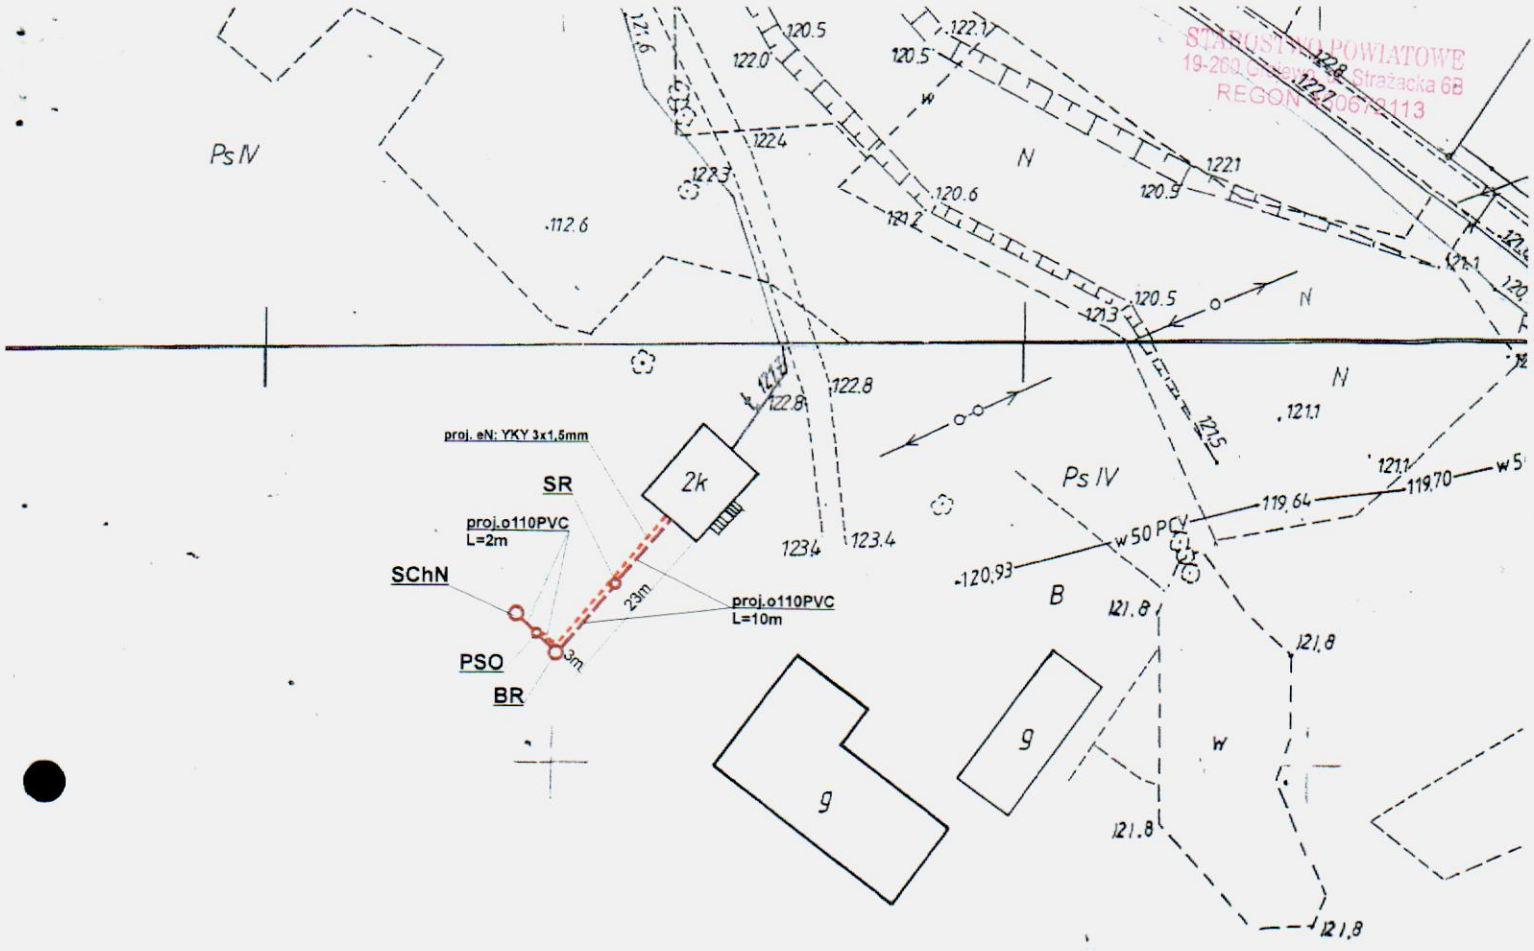

322

STAROSTWO POWIATOWE
19-200 Ełk, ul. Strażacka 6B
REGON 790679113

USŁUGI PROJEKTOWO-INWESTYCYJNE
mgr inż. Krzysztof Szeligowski
19-400 Ełk, ul. Kazańska 12/27
tel. 0-606 218-87-14
NIP 718-119-[illegible]-20, R-45019; 360

Legenda:

- proj. rura kanalizacyjna
- proj. drenaż rozsączający

PVC - proj. kanalizacja PVC110
PE 32 - proj. kanalizacja PE 32
PE 40 - proj. kanalizacja PE 40
BR- proj. bioreaktor
PSS - proj. przepompownia ścieków surowych
PSO - proj. przepompownia ścieków oczyszczonych
SChN - proj. studnia chłonna w nasypie
SR - proj. studnia rewizyjna

Usługi Projektowo-Inwestycyjne. Szeligowski Krzysztof mgr inż.		
Nazwa opracowania: budowa przydomowych oczyszczalni ścieków w Gminie Rajgród		
Inwestor: Gmina Rajgród, ul. Warszawska32 , 19-206 Rajgród		
Adres inwestycji: Rajgród Kolonia Prawa Nr działki:322	Branża: Sanitarna	Faza: PB
Tytuł rysunku: plan zagospodarowania terenu	Skala: 1:1000	Data: 05.2012r.
Sporządził: [illegible] Zakresie instalacji i sieci sanitarnych mgr inż. Krzysztof Szeligowski Nr upr. UAN 7342/56/[illegible]	Podpis:	Nr rysunku: R17

KOPIA MAPY ZASADNICZEJ
Woj. podlaskie
Pow. grajewski
Gm. Rajgród
Obręb Kolonia Prawa
Działka
Ks. wieczysta
Nr 322
745 / 12 / 14