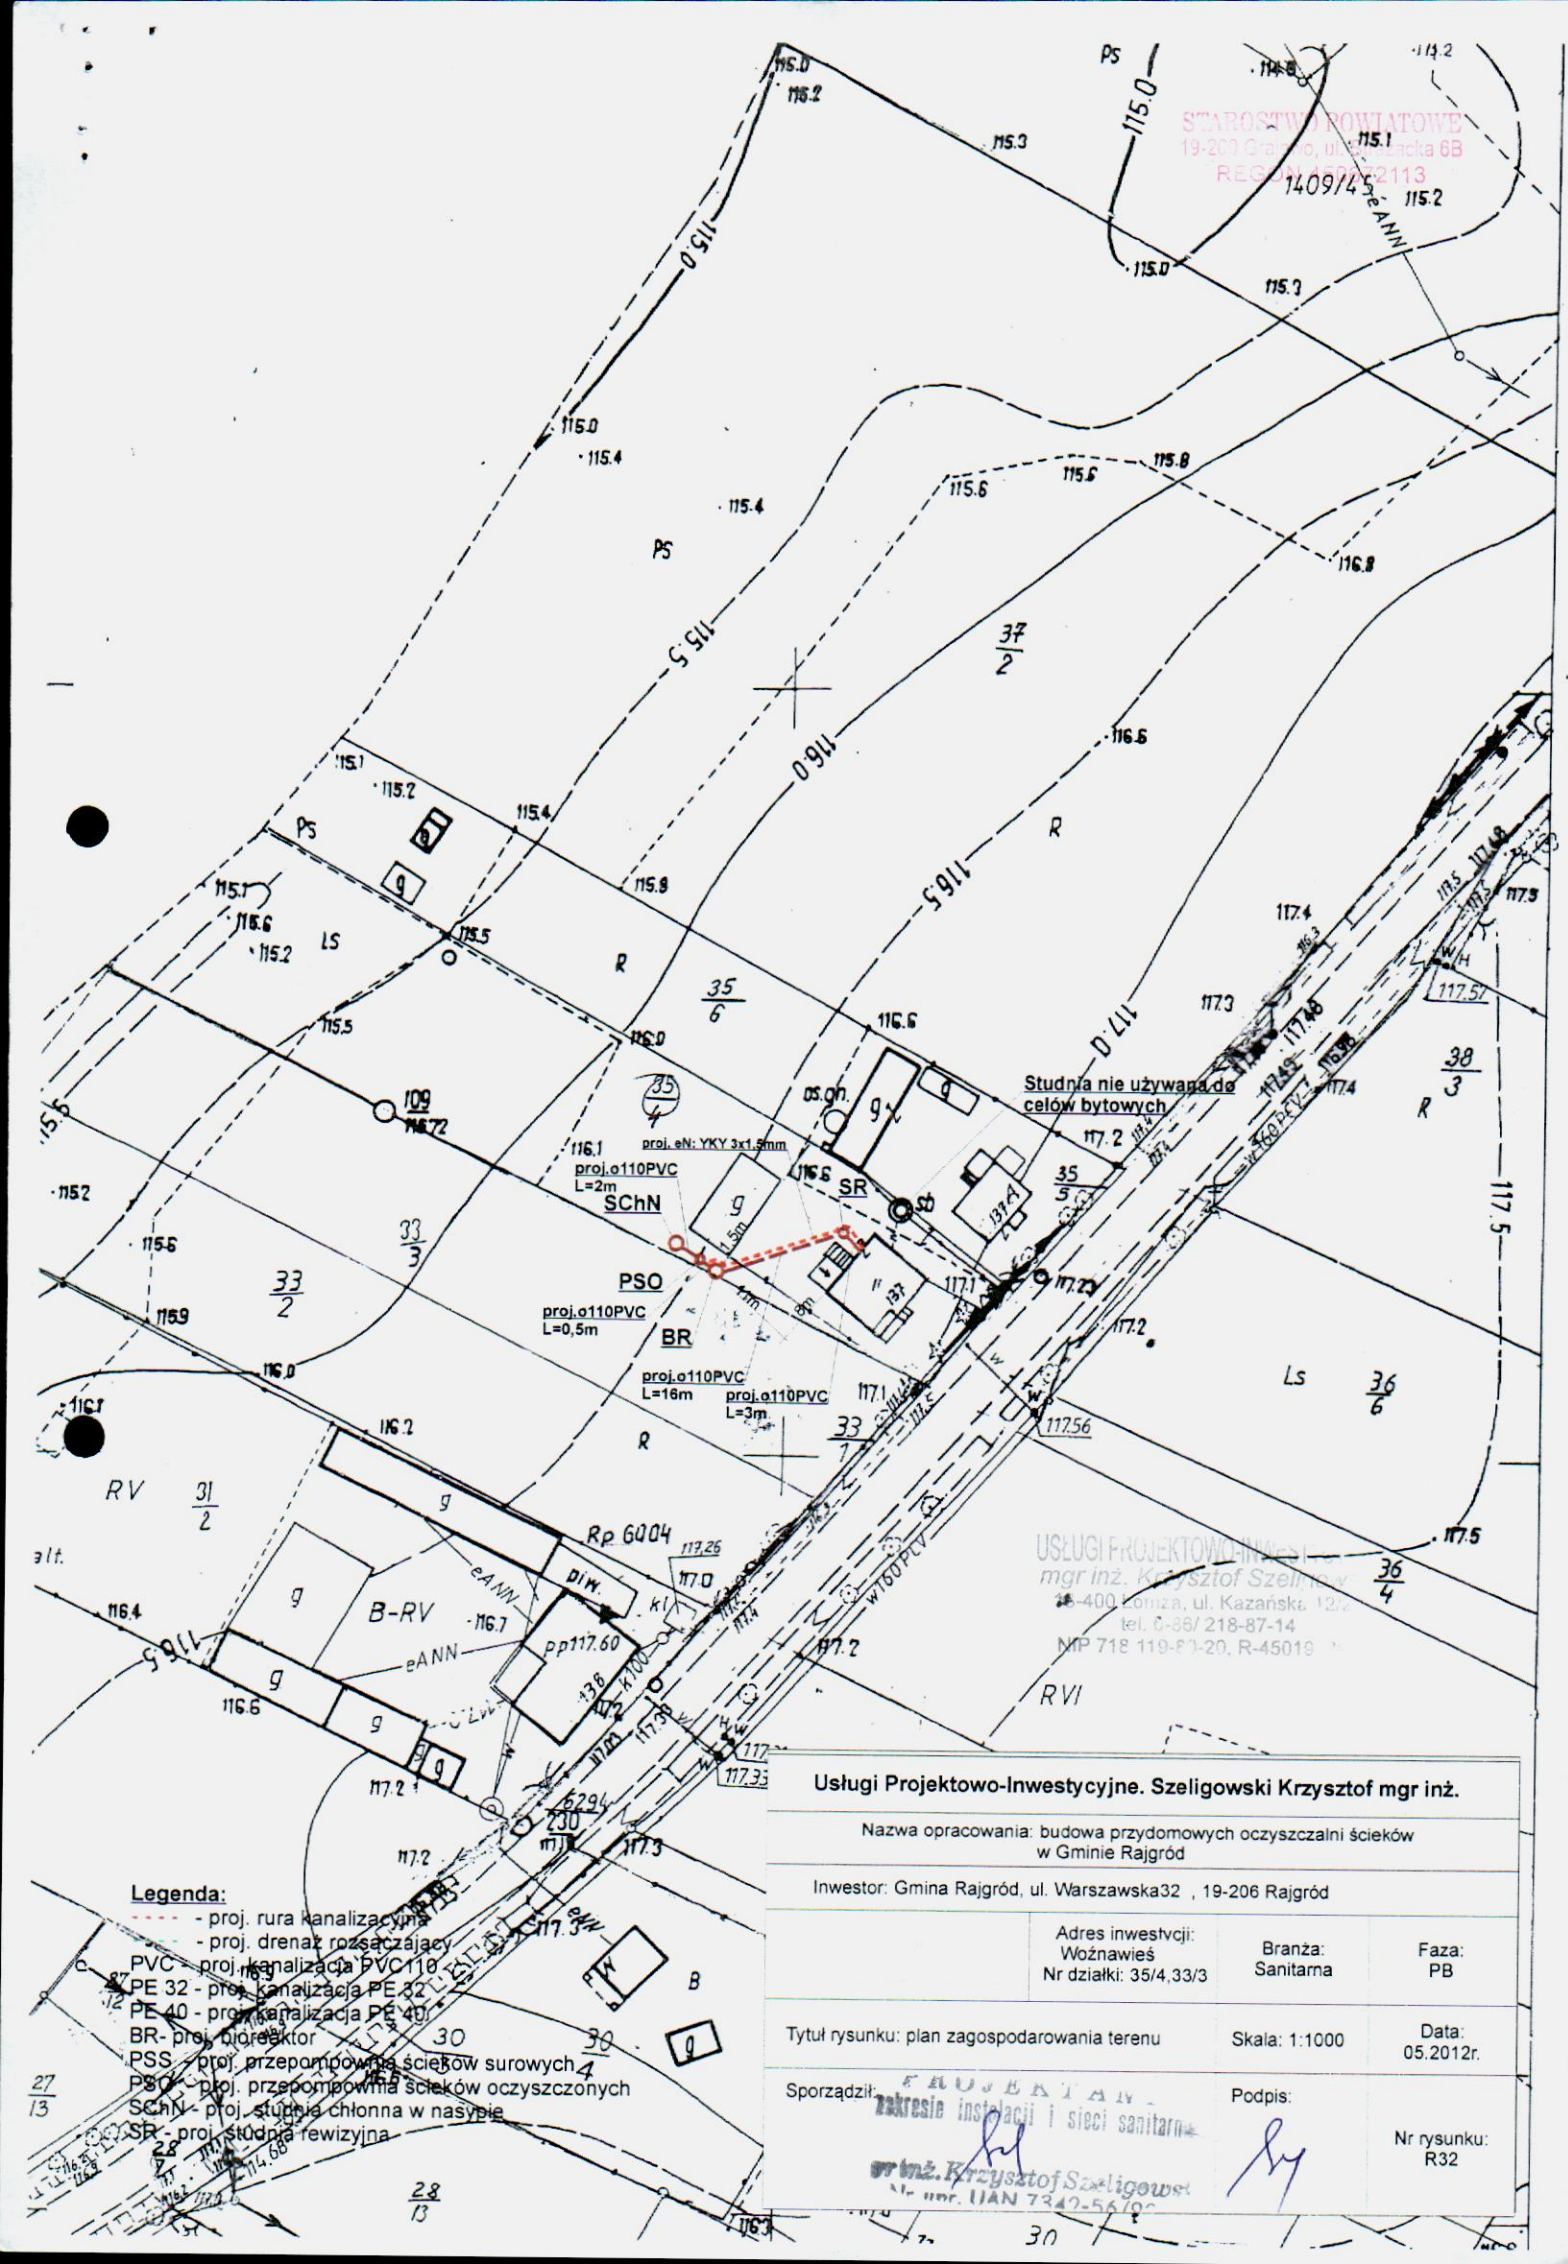
Studnia nie używana do celów bytowych
proj. eN: YKY 3x1,5mm
proj.o110PVC L=2m
SChN
PSO
proj.o110PVC L=0,5m
BR
proj.o110PVC L=16m
proj.o110PVC L=3m
SR
Rp 6004
B-RV
RV
RVI
Ls
R
PS
LS
eANN
eAN
w160PCV
1409/45
STAROSTWO POWIATOWE
19-200 Grajewo, ul. Kazacka 6B
REGON 450222113
USŁUGI PROJEKTOWO-INWESTYCYJNE
mgr inż. Krzysztof Szeligowski
tel. 0-86/ 218-87-14
NIP 718 119-80-20, R-45019
Legenda:
- proj. rura kanalizacyjna
- proj. drenaż rozsączający
PVC - proj. kanalizacja PVC110
PE 32 - proj. kanalizacja PE 32
PE 40 - proj. kanalizacja PE 40
BR- proj. bioreaktor
PSS - proj. przepompownia ścieków surowych
PSO - proj. przepompownia ścieków oczyszczonych
SChN - proj. studnia chłonna w nasypie
SR - proj. studnia rewizyjna
Usługi Projektowo-Inwestycyjne. Szeligowski Krzysztof mgr inż.
Nazwa opracowania: budowa przydomowych oczyszczalni ścieków w Gminie Rajgród
Inwestor: Gmina Rajgród, ul. Warszawska32 , 19-206 Rajgród
Adres inwestycji: Woźnawieś Nr działki: 35/4,33/3
Branża: Sanitarna
Faza: PB
Tytuł rysunku: plan zagospodarowania terenu
Skala: 1:1000
Data: 05.2012r.
Sporządził:
Podpis:
Nr rysunku: R32