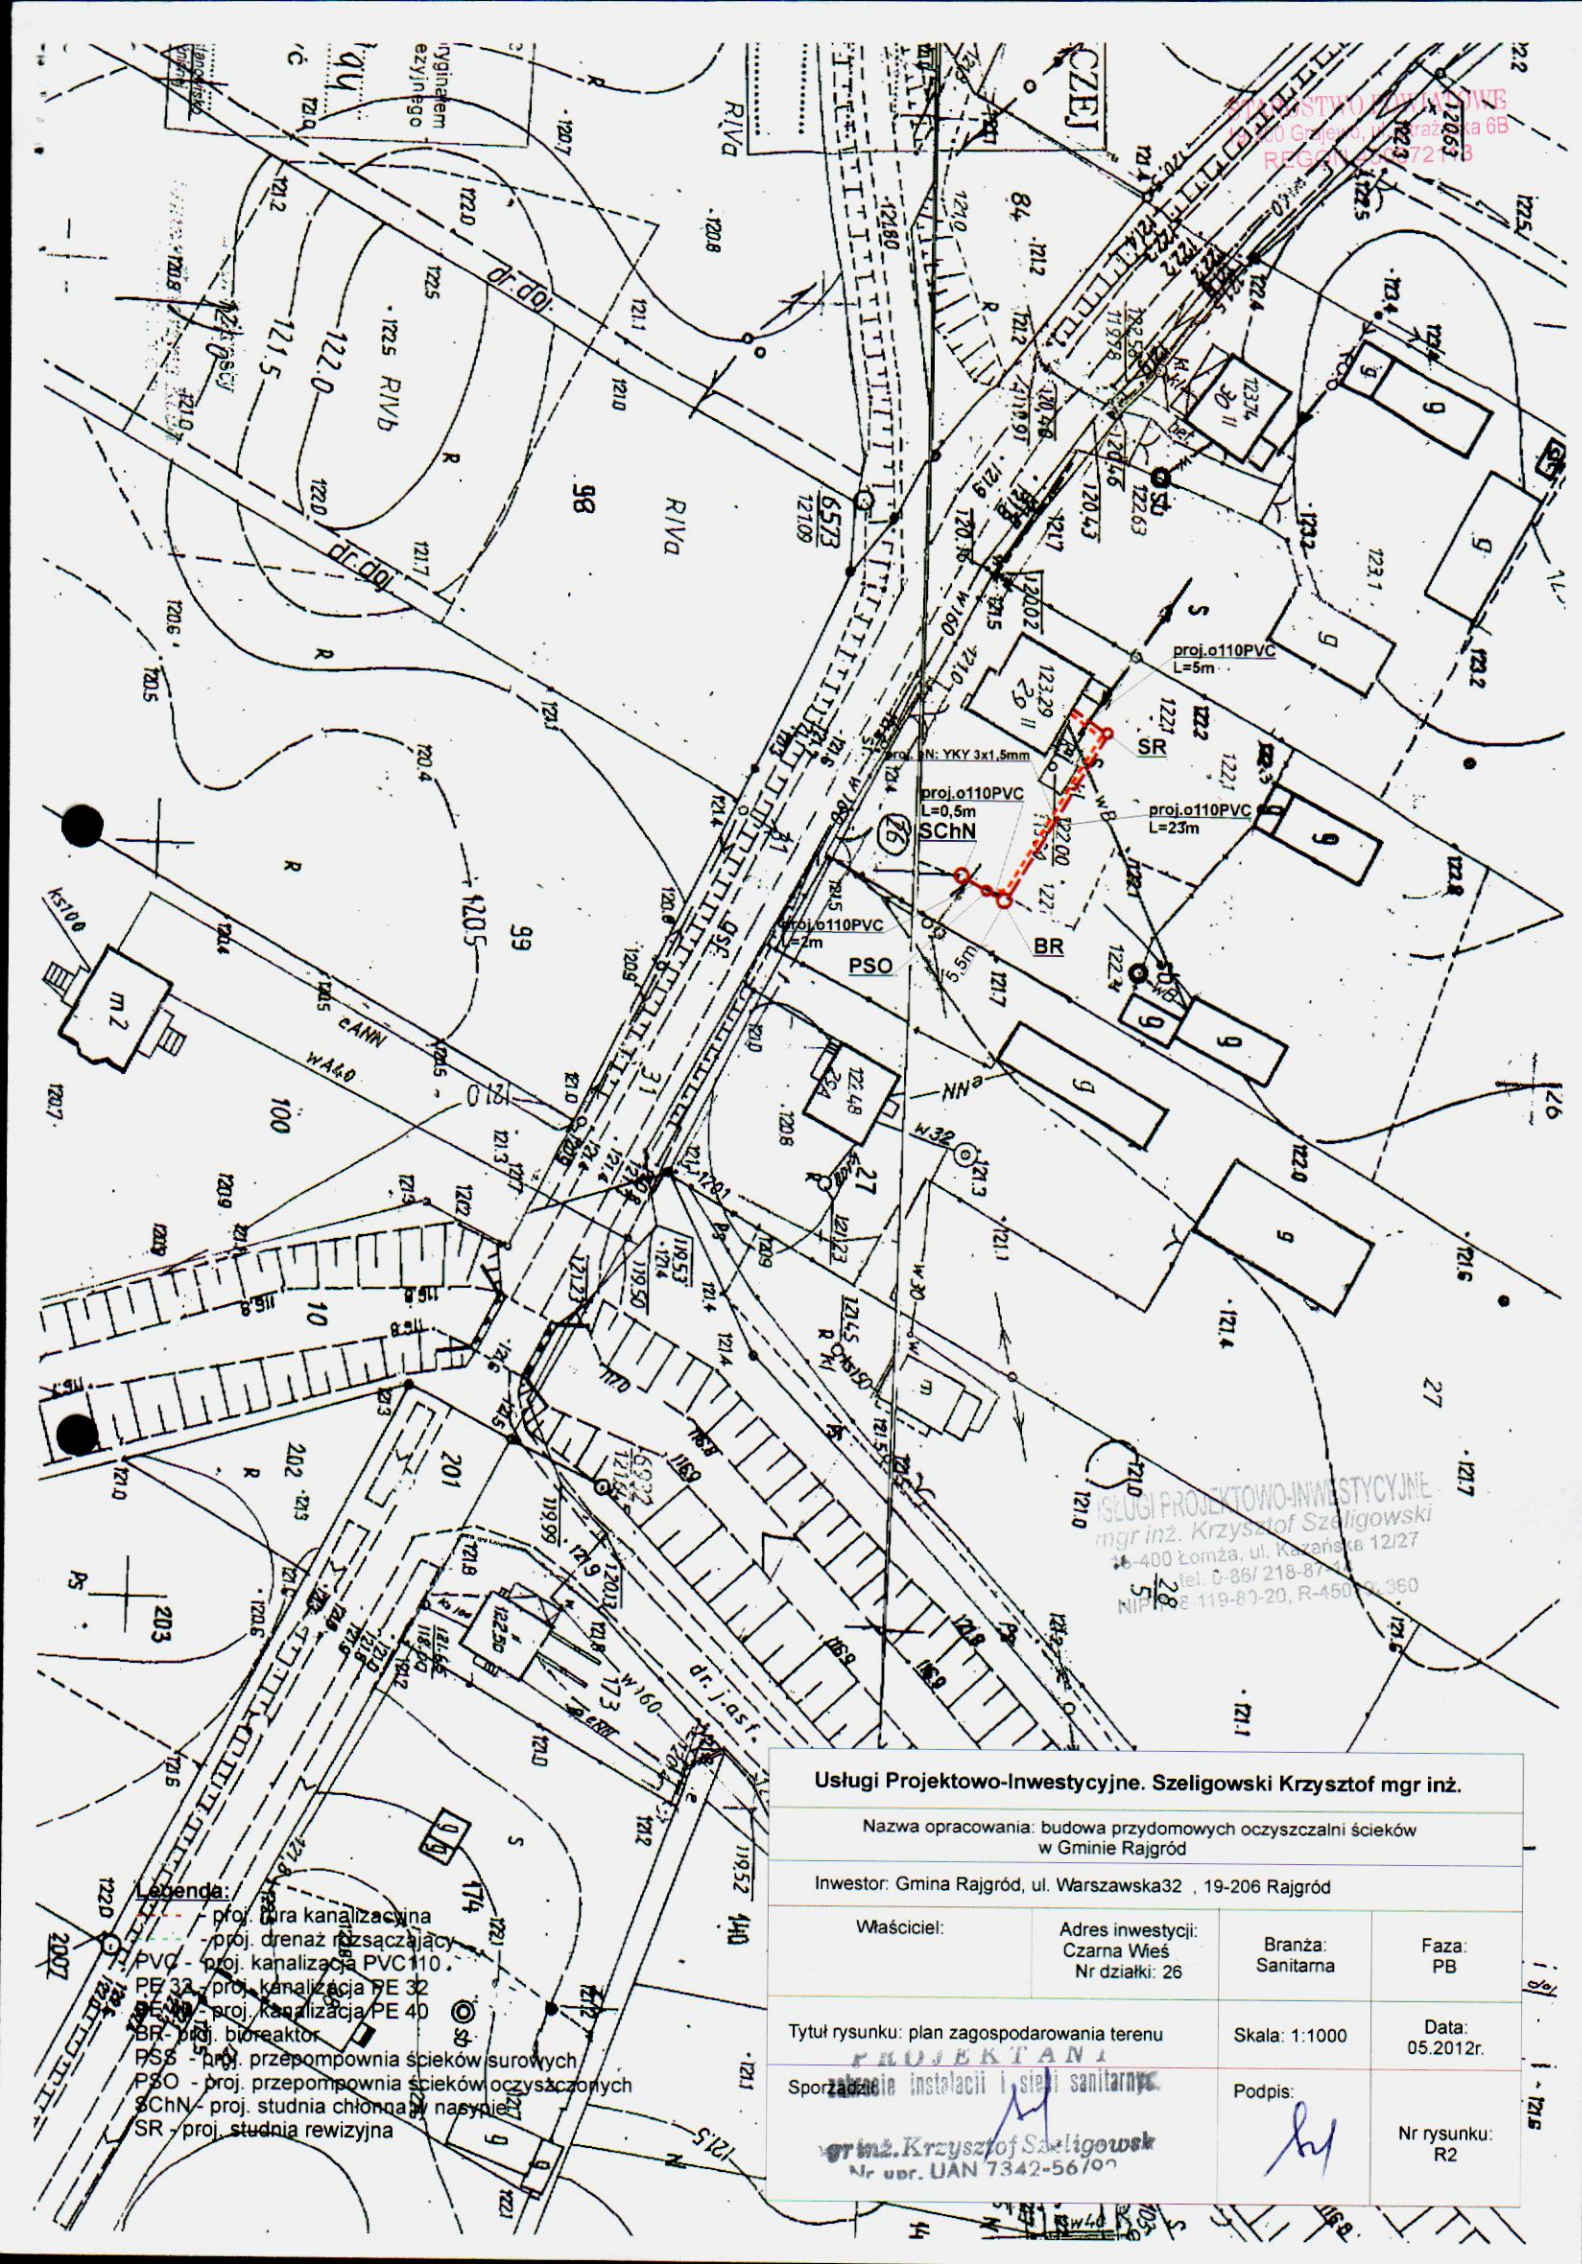

Usługi Projektowo-Inwestycyjne. Szeligowski Krzysztof mgr inż.			
Nazwa opracowania: budowa przydomowych oczyszczalni ścieków w Gminie Rajgród			
Inwestor: Gmina Rajgród, ul. Warszawska32 , 19-206 Rajgród			
Właściciel:	Adres inwestycji: Czarna Wieś Nr działki: 26	Branża: Sanitarna	Faza: PB
Tytuł rysunku: plan zagospodarowania terenu		Skala: 1:1000	Data: 05.2012r.
Sporządził: PROJEKTANT w zakresie instalacji i sieci sanitarnych mgr inż. Krzysztof Szeligowski Nr upr. UAN 7342-56/90		Podpis:	Nr rysunku: R2

USŁUGI PROJEKTOWO-INWESTYCYJNE mgr inż. Krzysztof Szeligowski 18-400 Łomża, ul. Kazeńska 12/27 tel. 0-86/ 218-87-[illegible] NIP [illegible] 119-80-20, R-450[illegible]360