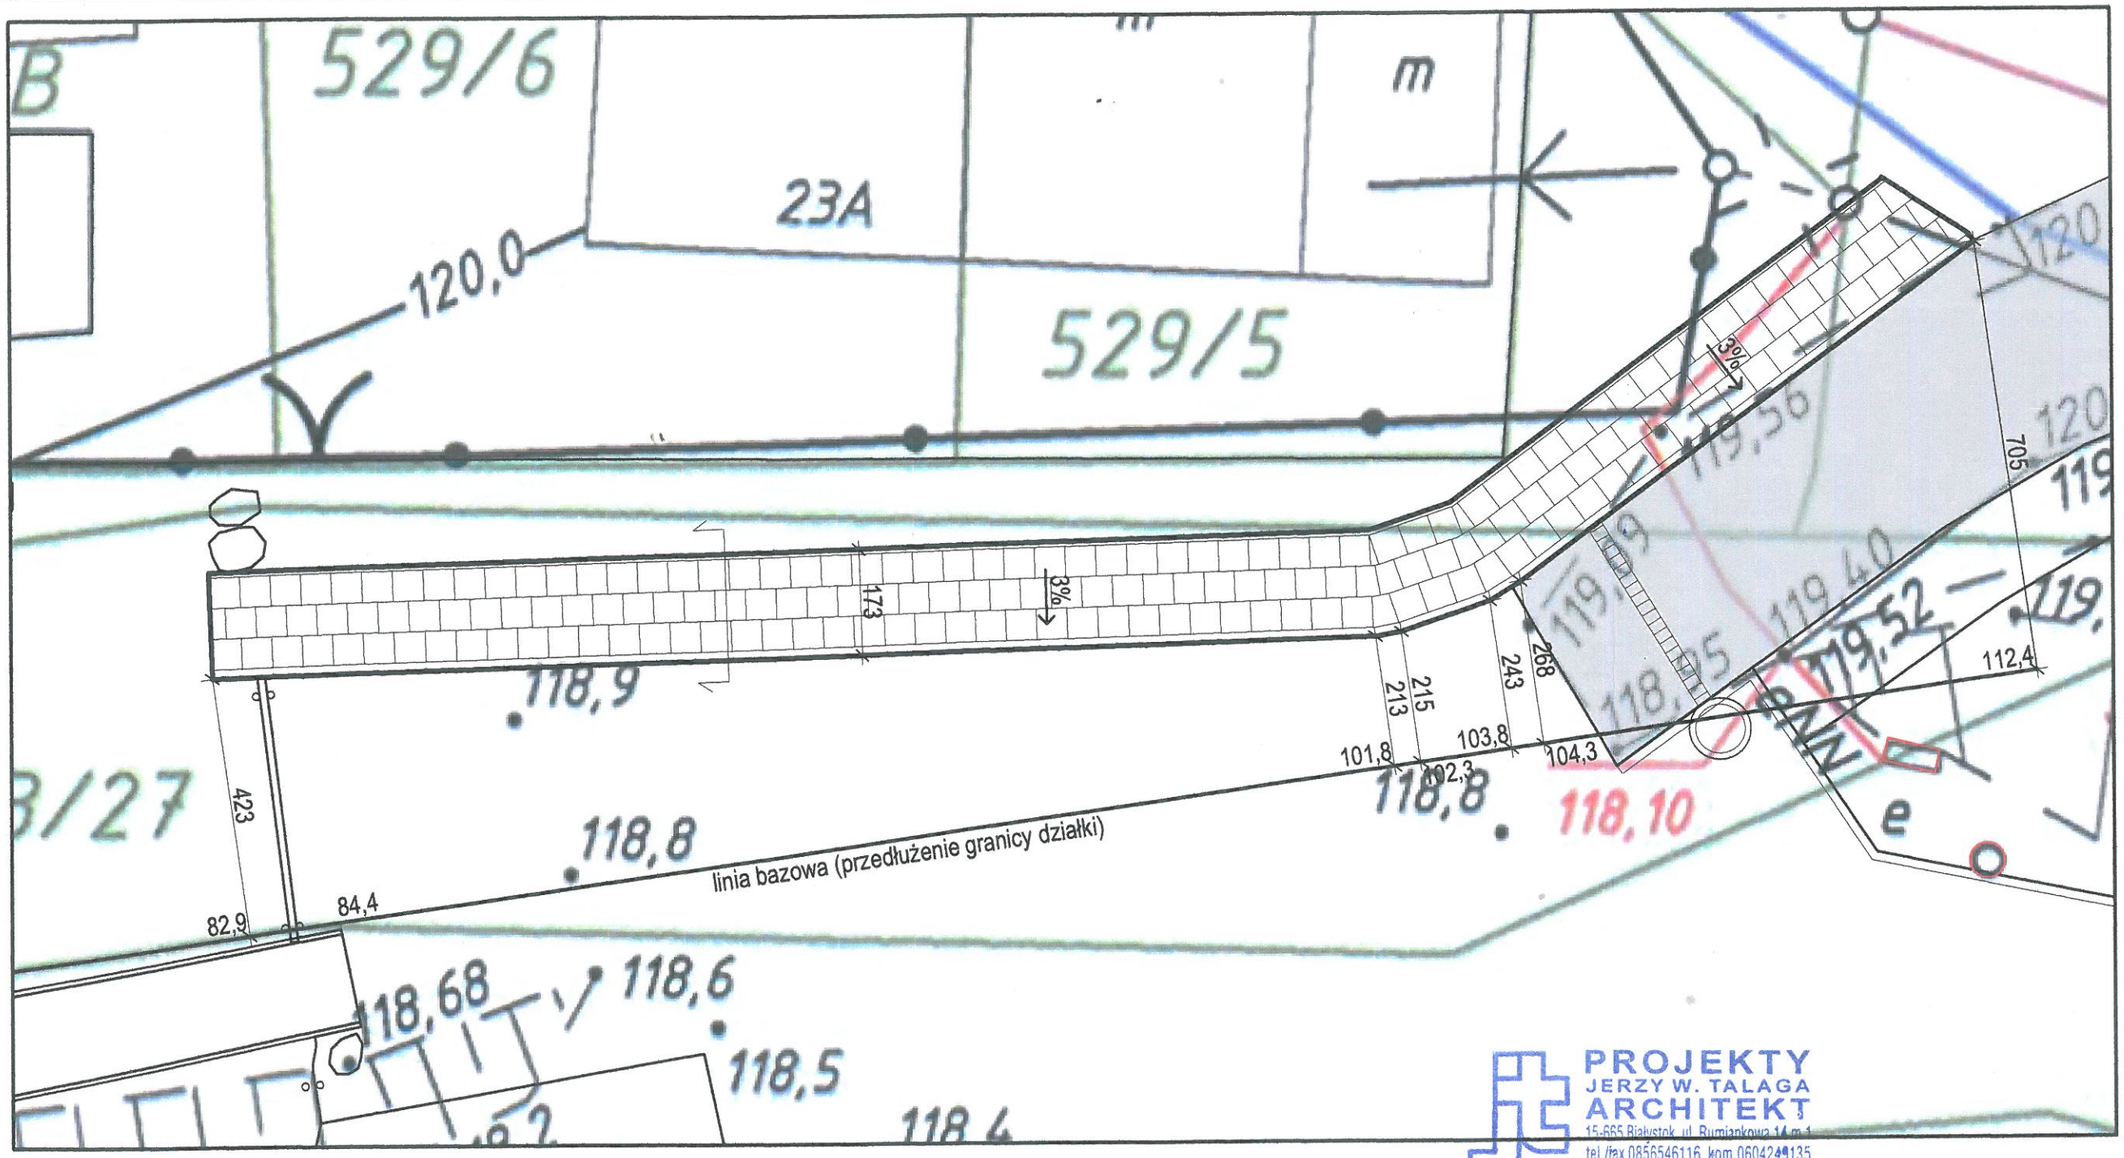

PROJEKTY
JERZY W. TALAGA
ARCHITEKT
15-665 Białystok, ul. Rumiankowa 14 m 1
tel./fax 0856546116, kom.0604249135
NIP 719-100-28-05

RZUT SKALA 1:100

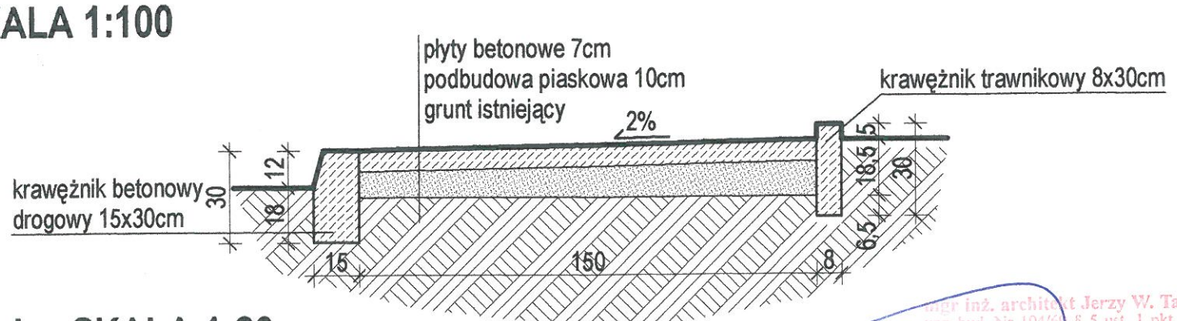

PRZEKRÓJ SKALA 1:20

mgr inż. architekt Jerzy W. Talaga
upr. bud. Nr 194/69 § 5 ust. 1 pkt 1 i 2
15-665 Białystok, ul. Rumiankowa 14m.1
Podlaska Izba Architektów nr Pd 0180
Okręgowa Izba Urbanistów nr WA - 268

TYTUŁ OPRACOWANIA	REMONT ISTNIEJACYCH URZĄDZEŃ I OBIEKTÓW PLAŻY MIEJSKIEJ WRAZ Z BUDOWĄ UZUPEŁNIAJĄCEJ USŁUGOWEJ INFRASTRUKTURY REKREACYJNEJ
RYS. NR 2	CHODNIK Z PŁYT BETONOWYCH - SKALA 1:100
INWESTOR	GMINA RAJGRÓD, UL WARSZAWSKA 32, 19-200 RAJGRÓD, POW. GRAJEWO
ADRES INWESTYCJI	RAJGRÓD, UL SZKOLNA, DZ.NR.63/10, 63/26, 63/27, 529/7 19-200 RAJGRÓD
AUTORZY PROJEKTU	mgr inż. arch. Jerzy Talaga upr. bud. Nr Bł. 194/69 inż. arch. kraj. Karolina Talaga