PROJEKT ZAGOSPODAROWANIA TERENU

1 : 500

MAPA DO CELÓW PROJEKTOWYCH

Oznaczenie kancelaryjne zgłoszonej pracy geodezyjnej (KERG)		**Rob. NR 147/98-53/13 KERG 1329-36/2013**
MIEJSCOWOŚĆ	identyfikator	**TURCZYN**
Jednostka ewidencyjna	identyfikator	**200404_5**
	nazwa	**RAJGRÓD**
Obręb ewidencyjny	identyfikator	**0028**
	nazwa	**TURCZYN**
SKALA MAPY		**1:500**
Nazwa układu współrzędnych	prostokątnych płaskich	**2000**
	wysokościowych	**KRONSZTADT 60**
Oznaczenie granic obszaru który był przedmiotem aktualizacji		
Wykonanie niniejszej mapy nie było poprzedzone ustaleniami dotyczącymi ewentualnych służebności gruntowych obciążających grunty położone na granicach projektowanej inwestycji budowlanej.		
Oznaczenie i symbol konturu użytku gruntowego, który nie jest uwzględniony w bazie danych ewidencji gruntów i budynków		
data opracowania mapy	**14.04.2014 r.**	arkusz mapy zas. **228.333.001, 228.333.131, 228.333.133, 228.333.134,**

INWESTGEO
Usługi Geodezyjne i Inne
Marcin Pyrć
19-300 Ełk, ul. Wojska Polskiego 29 lok. 3
NIP 719-166-74-13, REGON 280178426
tel. 660-763-520, 605-763-491
Nazwa i imię i nazwisko wykonawcy mapy oraz data i podpis osoby reprezentującej wykonawcę

GEODETA UPRAWNIONY
Andrzej Pyrć
nr ew. 4/0/1
Imię i nazwisko, nr uprawnień oraz data i podpis osoby uprawnionej która opracowała mapę

ORIENTACJA

SKALA 1:25000

Potwierdzam, że ta mapa do celów projektowych została wykonana w zakresie pracy geodezyjnej i kartograficznej, zgodnie z aktualnym stanem ewidencji gruntów i budynków, stanem uzbrojenia terenu oraz zgodnie z obowiązującymi przepisami.
Data zawarcia umowy: 12.12.2013
Data wpisu w rejestrze wniosków o udzielenie informacji: 12.12.2013
Imię i nazwisko osoby reprezentującej organ: Janina Katarzyna Koło
STAROSTA GRAJEWSKI
P.2004. 1404.36.E
12.12.2013

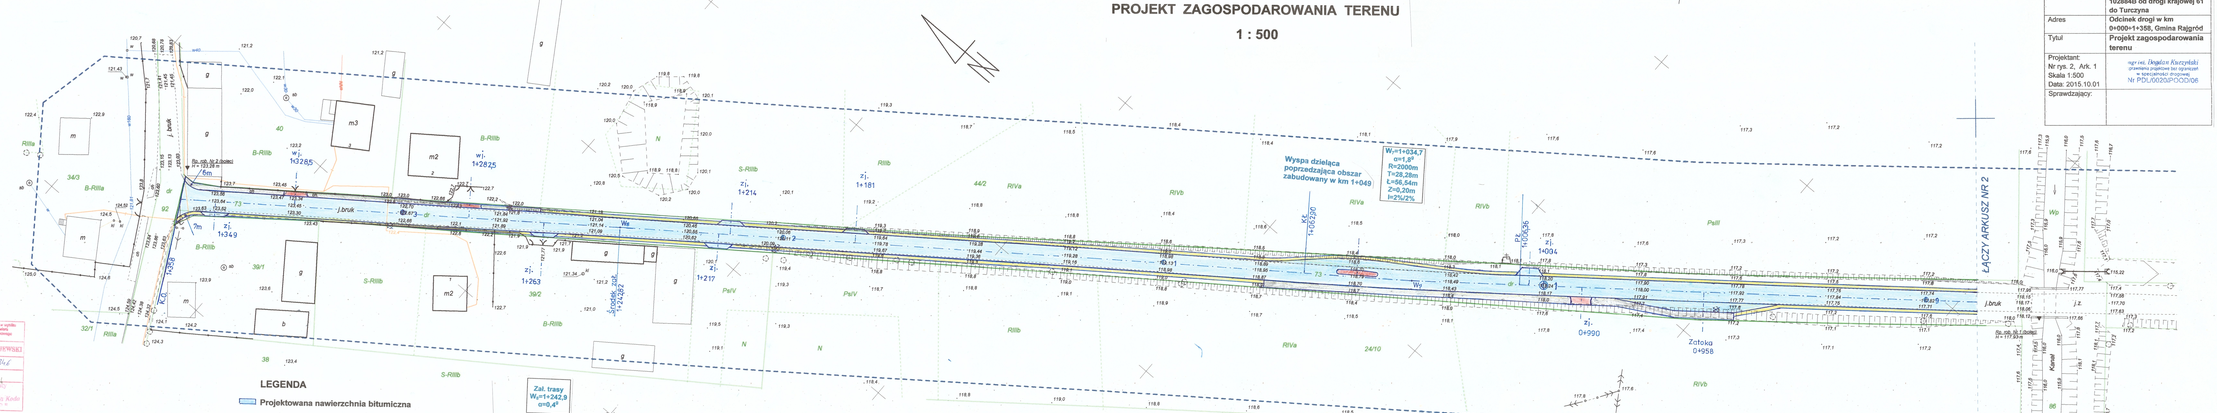

LEGENDA

- Projektowana nawierzchnia bitumiczna
- Projektowane pobocza żwirowe
- Projektowane chodniki z kostki brukowej szarej
- Projektowane wjazdy i wyspa z kostki brukowej czerwonej
- Drzewa do wycinki
- Teren niezbędny do realizacji inwestycji

Obiekt	Przebudowa drogi gminnej nr 102884B od drogi krajowej 61 do Turczyna
Adres	Odcinek drogi w km 0+000÷1+358, Gmina Rajgród
Tytuł	**Projekt zagospodarowania terenu**
Projektant: Nr rys. 2, Ark. 1 Skala 1:500 Data: 2015.10.01	mgr inż. Bogdan Kluczyński uprawnienia projektowe bez ograniczeń w specjalności drogowej Nr POL/0002/PODG/06
Sprawdzający:	