PROFIL PODŁUŻNY 1:100/1000
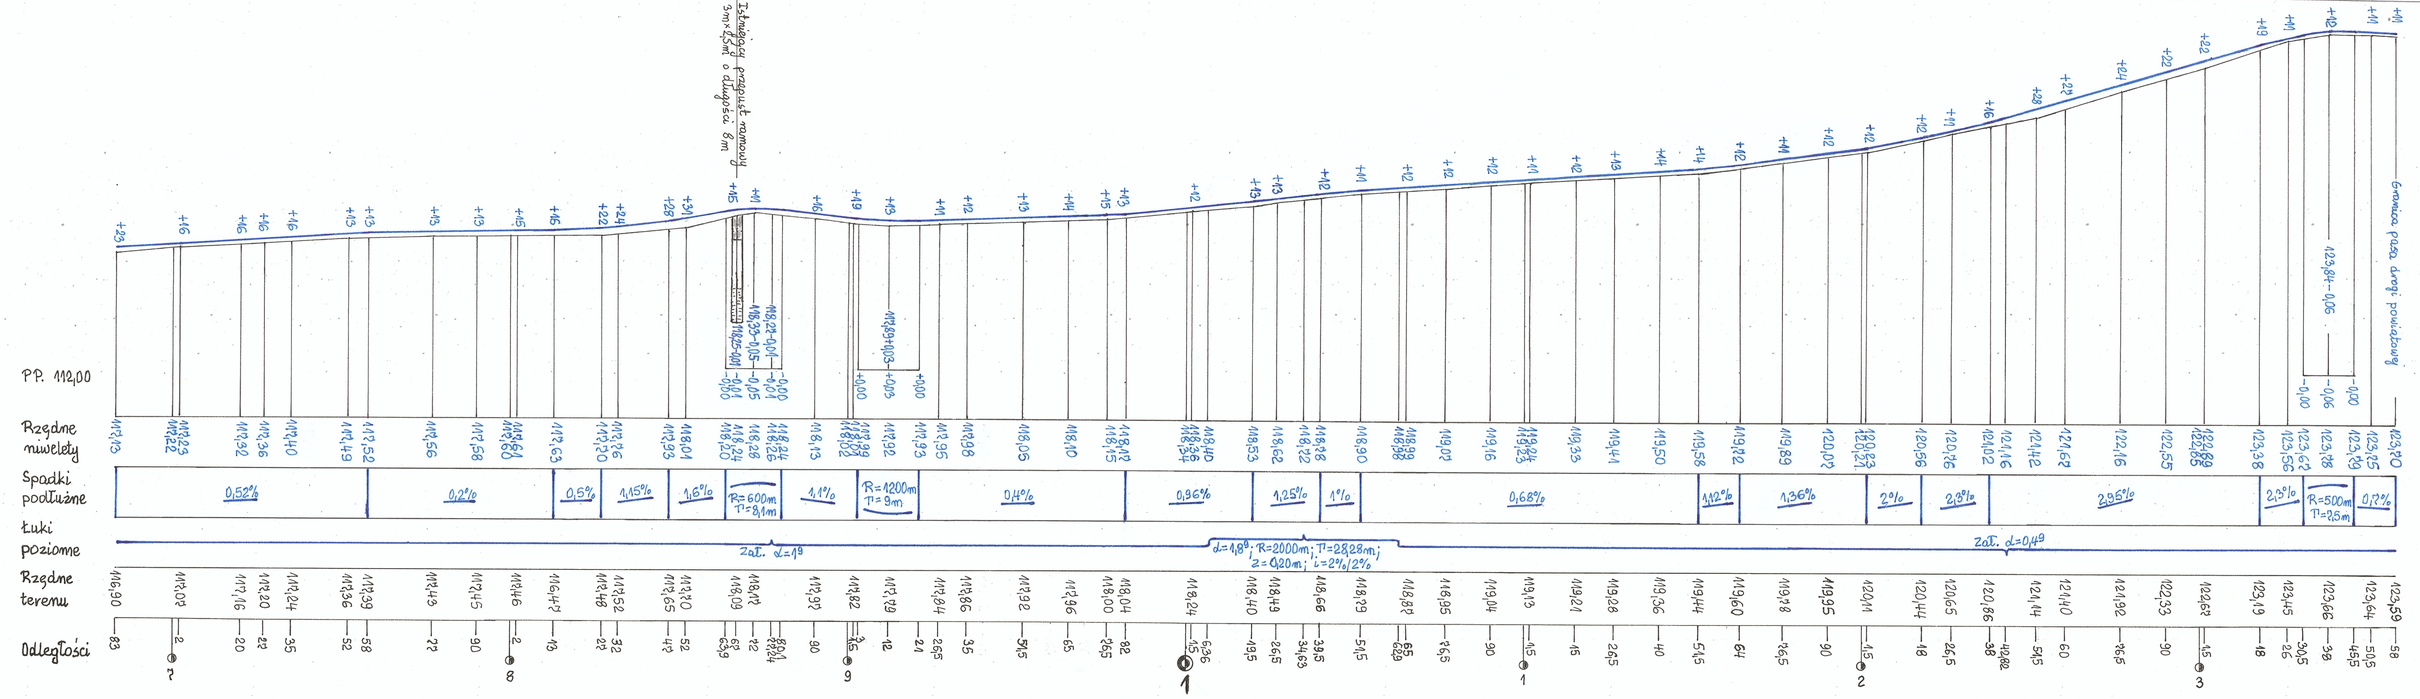
Obiekt	**Przebudowa drogi gminnej nr 102884B od drogi krajowej 61 do Turczyna**
Adres	**Odcinek drogi w km 0+000÷1+358, Gmina Rajgród**
Tytuł	**Profil podłużny**
Projektant: Nr rys. 3, Ark. 2 Skala 1:100/1000 Data: 2015.10.01	mgr inż. Bogdan Kurczyński uprawnienia projektowe bez ograniczeń w specjalności drogowej Nr PDL/0020/POOD/06
Sprawdzający: