



PRZEKROJE NORMALNE


Przekrój jezdni

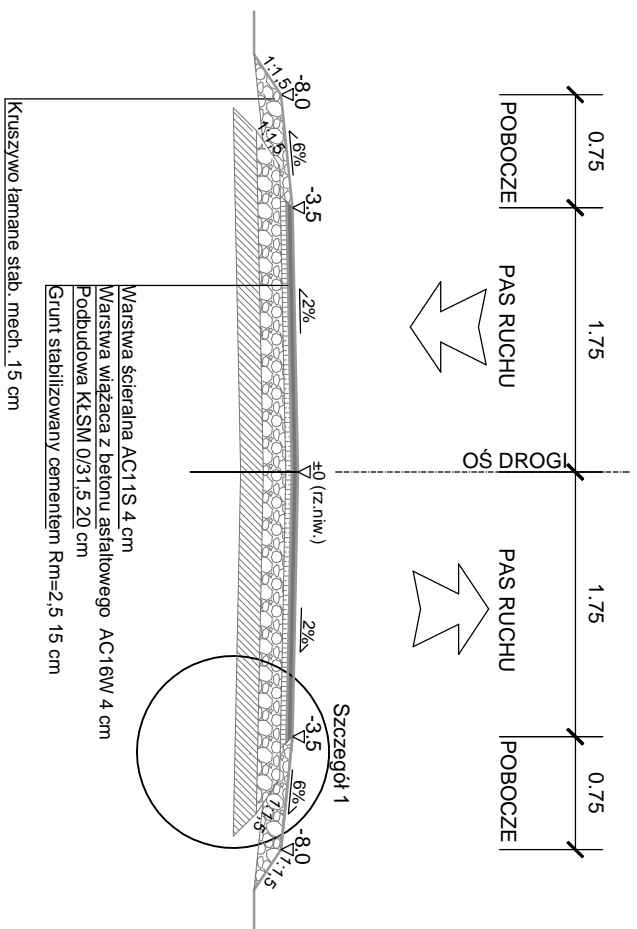


Przekrój w miejscach zjazdów kostka

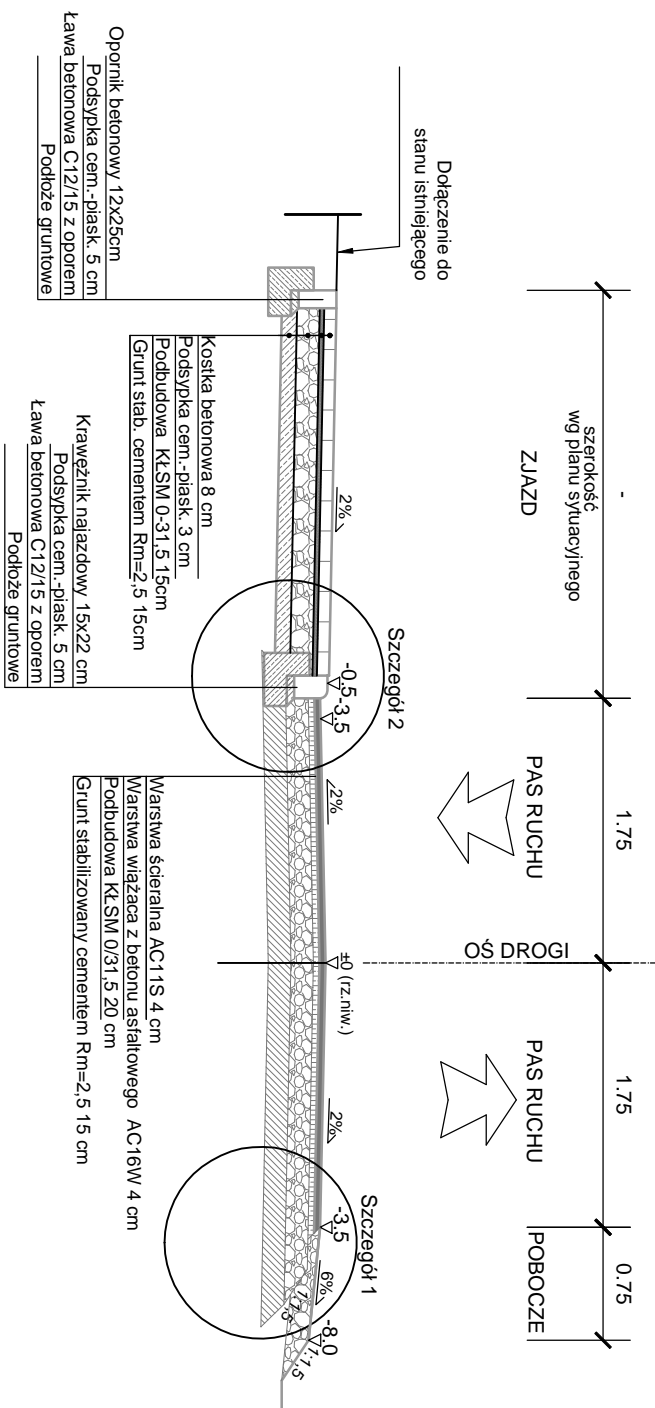

Przekrój w miejscach zjazdów z betonu asfaltowego

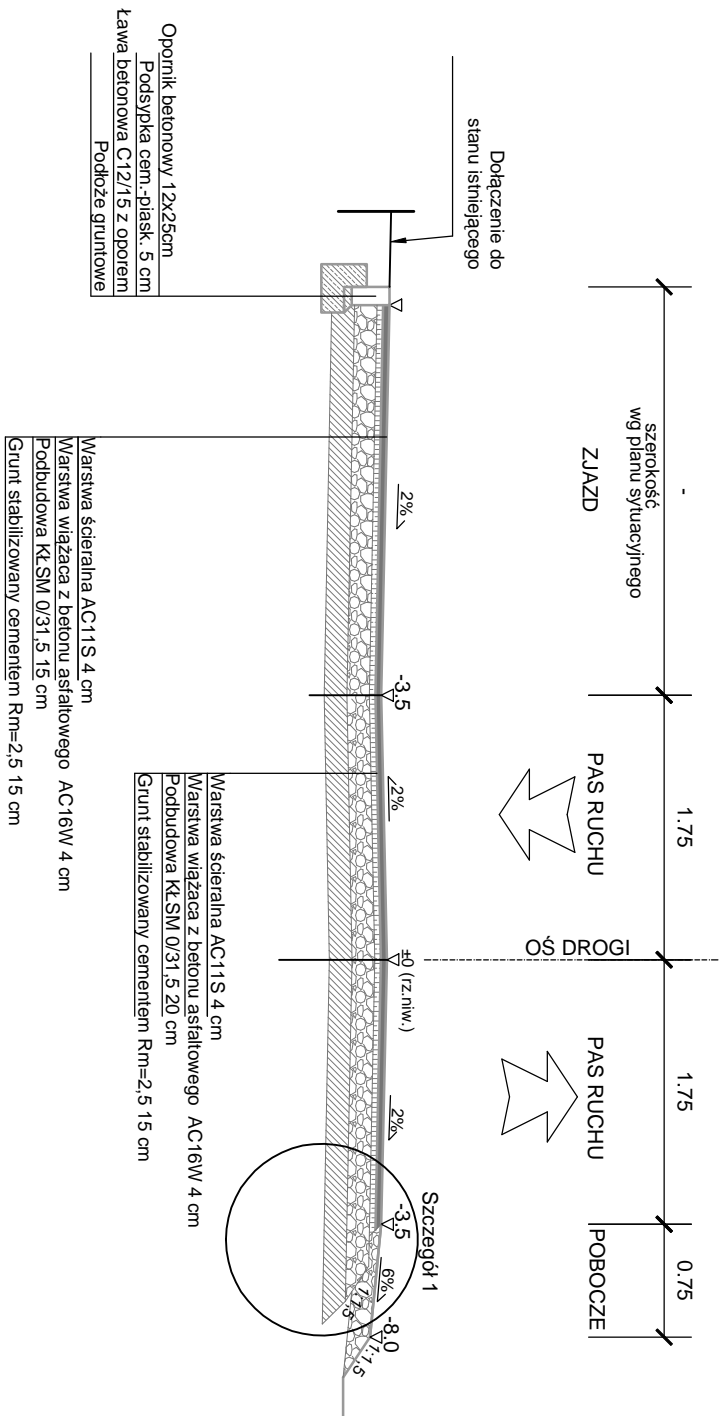

Szczegóły 2 1:20
Wymiary podane w cm

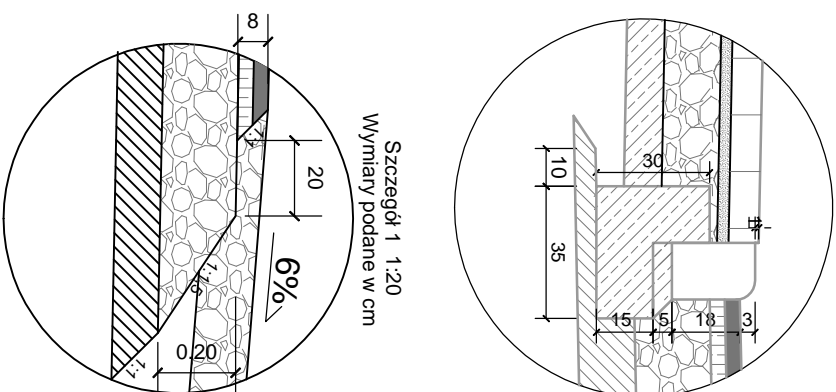

DANE TECHNICZNE	
Klasa drogi	L
Szerokość jezdni	3,5m
Szerokość poboczy	0,75m
Prędkość projektowa	30 km/h
Kategoria ruchu	KR1
Szerokość pasa drogowego	zmienna

Projekt: Przebudowa drogi gminnej publicznej nr 129541B					
Tytuł opracowania:		Przekroje normalne			
Data opracowania:		03/2015	R/S. nr.: 3.1	Skala: 1:50	
drogowa	Branża	Zasady projektowy	Inng. i nazwisko	nr uprawnień	podpis
		Opracował	mgr inż. Antonino GRACEFA	_____	
		Projektował	mgr inż. L. MATUSIEWICZ	21/Gsd/2002	