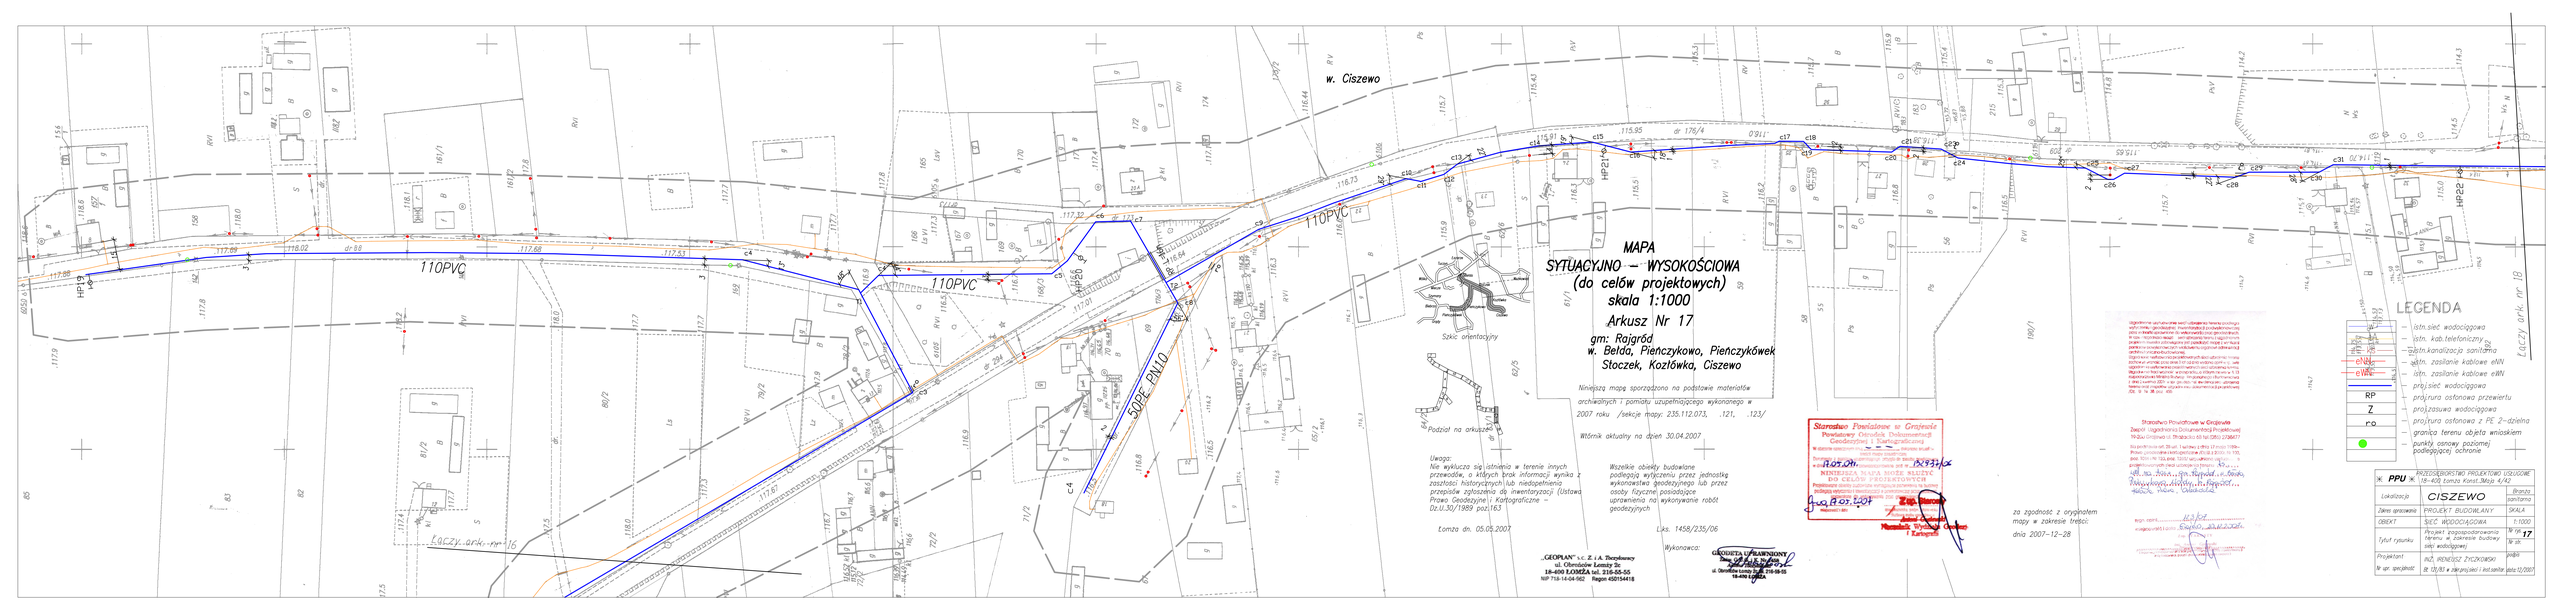
w. Ciszewo
110PVC
50PE PN10
HP19
HP21
HP22
Łączy ark. nr 16
Łączy ark. nr 18
MAPA
SYTUACYJNO – WYSOKOŚCIOWA
(do celów projektowych)
skala 1:1000
Arkusz Nr 17
gm: Rajgród
w. Bełda, Pieńczykowo, Pieńczyków
Stoczek, Kozłówka, Ciszewo
Niniejszą mapę sporządzono na podstawie materiałów archiwalnych i pomiaru uzupełniającego wykonanego w 2007 roku /sekcje mapy: 235.112.073, .121, .123/
Wtórnik aktualny na dzień 30.04.2007
Szkic orientacyjny
Podział na arkusze
Uwaga:
Nie wykluczа się istnienia w terenie innych przewodów, o których brak informacji wynika z zaistniałych historycznych lub niedopełnienia przepisów zgłoszenia do inwentaryzacji (Ustawa Prawo Geodezyjne i Kartograficzne – Dz.U.30/1989 poz.163
Łomża dn. 05.05.2007
Wszelkie obiekty budowlane podlegają wytyczeniu przez jednostkę wykonawstwa geodezyjnego lub przez osoby fizyczne posiadające uprawnienia do wykonywania robót geodezyjnych
Lks. 1458/235/06
Wykonawca:
"GEOPLAN" s.c. Z. i A. Thorpiowscy
ul. Obrońców Łomży 3c
18-400 ŁOMŻA tel. 216-55-55
NIP 718-14-04-562 Regon 450154418
GEODETA UPRAWNIONY
mgr inż. Zbigniew Thorpiowski
ul. Obrońców Łomży 3c tel. 216-55-55
18-400 ŁOMŻA
Starostwo Powiatowe w Grajewie
Powiatowy Ośrodek Dokumentacji Geodezyjnej i Kartograficznej
W zasobie ośrodka znajduje się wyżej wymieniony materiał
Grajewo, dnia 30.04.2007
Kierownik Ośrodka
mgr inż. Zbigniew Thorpiowski
NIEBIESKA KOPIA MOŻE SŁUŻYĆ DO CELÓW PROJEKTOWYCH
Projektowany obiekt budowlany nie przekracza terenu nieruchomości, której dotyczy wypis z rejestru gruntów
Grajewo, dnia 30.04.2007
Zgodność kopii z oryginałem potwierdzam
mgr inż. Zbigniew Thorpiowski
Kierownik Powiatowego Ośrodka Dokumentacji Geodezyjnej i Kartograficznej
Starostwo Powiatowe w Grajewie
Zasób Geodezyjny i Kartograficzny Projektowej
19-200 Grajewo ul. Strażacka 65 tel./0860 272661
Wypis z rejestru gruntów z dnia 30.04.2007 r.
Powiat grajewski, obręb ewidencyjny Ciszewo, gmina Rajgród
Wypis sporządzono dla działki o numerze ewidencyjnym 175/2
Wypis sporządzono na podstawie operatu ewidencji gruntów i budynków
Wypis z rejestru gruntów jest jawny i nie wymaga uwierzytelnienia
Grajewo, dnia 30.04.2007 r.
Kierownik Powiatowego Ośrodka Dokumentacji Geodezyjnej i Kartograficznej
mgr inż. Zbigniew Thorpiowski
za zgodność z oryginałem mapy w zakresie treści:
dnia 2007-12-28
LEGENDA
istn.sieć wodociągowa
istn. kab.telefoniczny
istn.kanalizacja sanitarna
istn. zasilanie kablowe eNN
istn. zasilanie kablowe eWN
projsieć wodociągowa
projrura osłonowa przewiertu
projzasuwa wodociągowa
projrura osłonowa z PE 2-dzielna
granica terenu objęta wnioskiem
punkty osnowy poziomej podlegające ochronie
eNn
eWn
RP
Z
n.o.
PPU PRZEDSIĘBIORSTWO PROJEKTOWO USŁUGOWE 18-400 Łomża Konst.Wojo 4/42
Lokalizacja CISZEWO
Branża sanitarna
Zakres opracowania PROJEKT BUDOWLANY
SKALA 1:1000
OBIEKT SIEĆ WODOCIĄGOWA
Tytuł rysunku Projekt zagospodarowania terenu w zakresie budowy sieci wodociągowej
Nr rys. 17
Nr str.
Projektant mgr inż. KRZYSZTOF ZYCKOWSKI
Nr upr. specjalność upb/w
dz. 13,163 z dnia grudzień i kol.sanitar. poz.12/2001