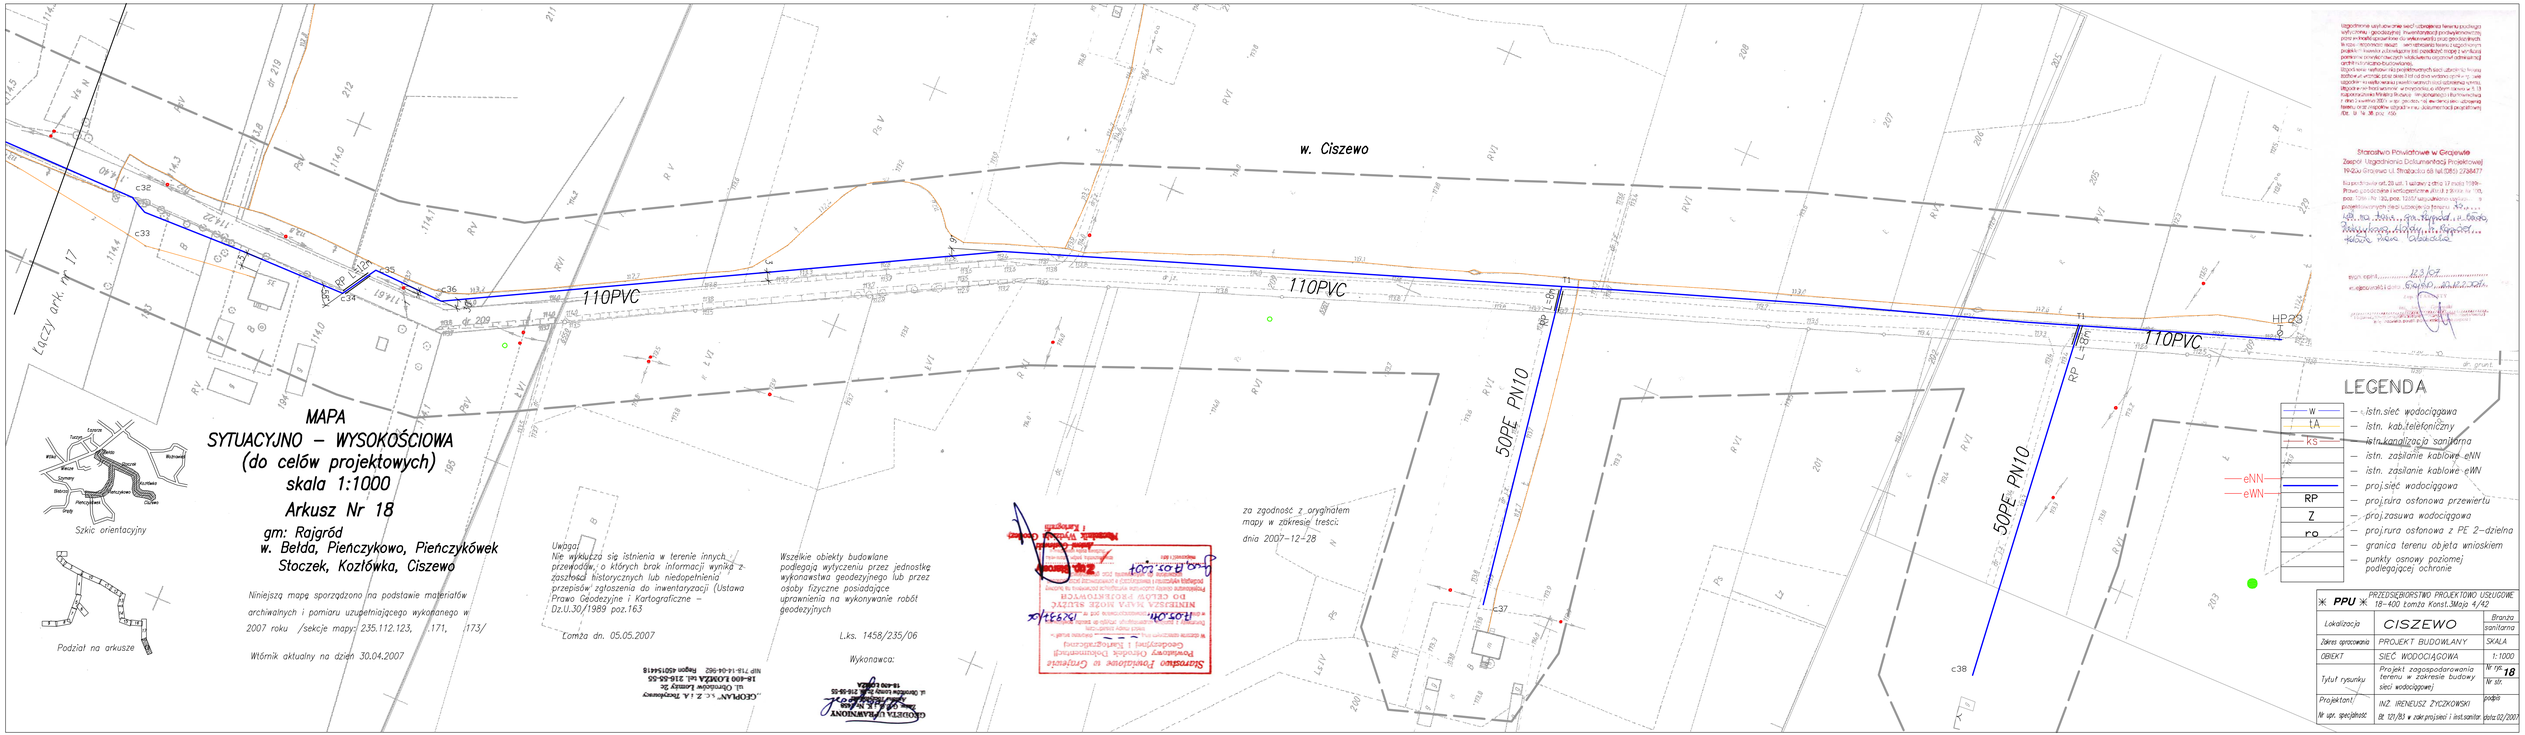

MAPA SYTUACYJNO – WYSOKOŚCIOWA (do celów projektowych)

skala 1:1000

Arkusz Nr 18

gm: Rajgród

w. Bełda, Pieńczykowo, Pieńczyków Stoczek, Kozłówka, Ciszewo

Szkic orientacyjny

Podział na arkusze

Niniejszą mapę sporządzono na podstawie materiałów archiwalnych i pomiaru uzupełniającego wykonanego w 2007 roku /sekcje mapy: 235.112.123, .171, .173/

Wtórnik aktualny na dzień 30.04.2007

Uwaga!
Nie wykluczą się istnienia w terenie innych przewodów, o których brak informacji wynika z zaszłości historycznych lub niedopełnienia przepisów zgłoszenia do inwentaryzacji (Ustawa Prawo Geodezyjne i Kartograficzne – Dz.U.30/1989 poz.163

Łomża dn. 05.05.2007

Wszelkie obiekty budowlane podlegają wytyczeniu przez jednostkę wykonawstwa geodezyjnego lub przez osoby fizyczne posiadające uprawnienia na wykonywanie robót geodezyjnych

L.ks. 1458/235/06

Wykonawca:

za zgodność z oryginałem mapy w zakresie treści:

dnia 2007-12-28

Starostwo Powiatowe w Grajewie
Zespół Uzgadniania Dokumentacji Projektowej
19-200 Grajewo ul. Strażacka 68 tel.(086) 2738477

Na podstawie art.29 ust.1 ustawy z dnia 17 maja 1989r. (Dz.U. z późniejszymi zmianami Dz.U.z 2003 r. Nr 80, poz.1359 i Nr 130, poz.1305) uzgodniono sytuację i przebieg projektowanej sieci uzbrojenia terenu

Grajewo, dnia ...

Uzgodnienie usytuowania sieci uzbrojenia terenu podlegają wytyczeniu i geodezyjnej inwentaryzacji przed przystąpieniem do robót ziemnych. Inwestor zobowiązany jest zgłosić do tut. Starostwa Powiatowego w Grajewie Zespołu Uzgadniania Dokumentacji Projektowej zakończenie robót celem odbioru geodezyjnego. Uzgodnienie nie zwalnia Inwestora z obowiązku uzyskania innych wymaganych prawem uzgodnień i pozwoleń.

PPU	PRZEDSIĘBIORSTWO PROJEKTOWO USŁUGOWE 18-400 Łomża Konst.Maja 4/42	
Lokalizacja	CISZEWO	Branża sanitarna
Zakres opracowania	PROJEKT BUDOWLANY	SKALA
OBIEKT	SIEĆ WODOCIĄGOWA	1:1000
Tytuł rysunku	Projekt zagospodarowania terenu w zakresie budowy sieci wodociągowej	Nr rys. 18 Nr str.
Projektant/ Nr upr. specjalność	INŻ. IRENEUSZ ŻYCZKOWSKI Bł. 121/83 w zakr.projekcji i inst.sanitar.	podpis data 02/2007