

gm: Rajgród  
Rajgród, Wojdy, Rybczyzna,  
Woźnawieś, Karczewo, Orzechówka

Wtórnik aktualny na dzień 30.04.2007

Nie wyklucza się istnienia w terenie innych przewodów, o których brak informacji wynika z zasłoty historycznych lub niedopełnienia przepisów zgłoszenia do inwentaryzacji (Ustawa Prawo Geodezyjne i Kartograficzne – Dz.U.30/1989 poz.163

Wszelkie obiekty budowlane  
podlegają wytyczeniu przez jednostkę  
wykonawstwa geodezyjnego lub przez  
osoby fizyczne posiadające  
uprawnienia na wykonywanie robót  
geodezyjnych

Lomża dn. 05.06.2007

L.ks. 1458/235/06



Wykonawca:

**GEODETA UPRAWNIONY**  
Zaśw. G.D.B. i K. Nr 458  
Andrzej Toczyński  
ul. Obronców Łomży 2c, tel. 216-55-55  
18-430 ŁOMŻA

**„GEOPLAN” S.C. Z. i A. Toczyłowski**  
ul. Obrońców Łomży 2c  
**18-400 ŁOMŻA** tel. 216-55-55  
NIP 718-14-04-962 Regon 450154418

## LEGENDA

w	— <i>istn.sieć wodociągowa</i>
tA	— <i>istn. kab.telefoniczny</i>
ks	— <i>istn.kanalizacja sanitarna</i>
eNN	— <i>istn. zasilanie kablowe eNN</i>
eWN	— <i>istn. zasilanie kablowe eWN</i>
	— <i>proj.sieć wodociągowa</i>
RP	— <i>proj.rura osłonowa przewiertu</i>
Z	— <i>proj.zasuwa wodociągowa</i>
ro	— <i>proj.rura osłonowa z PE 2—działa</i>
●	— <i>granica terenu objęta wnioskiem</i>
	— <i>punkty osnowy poziomej podlegającej ochronie</i>

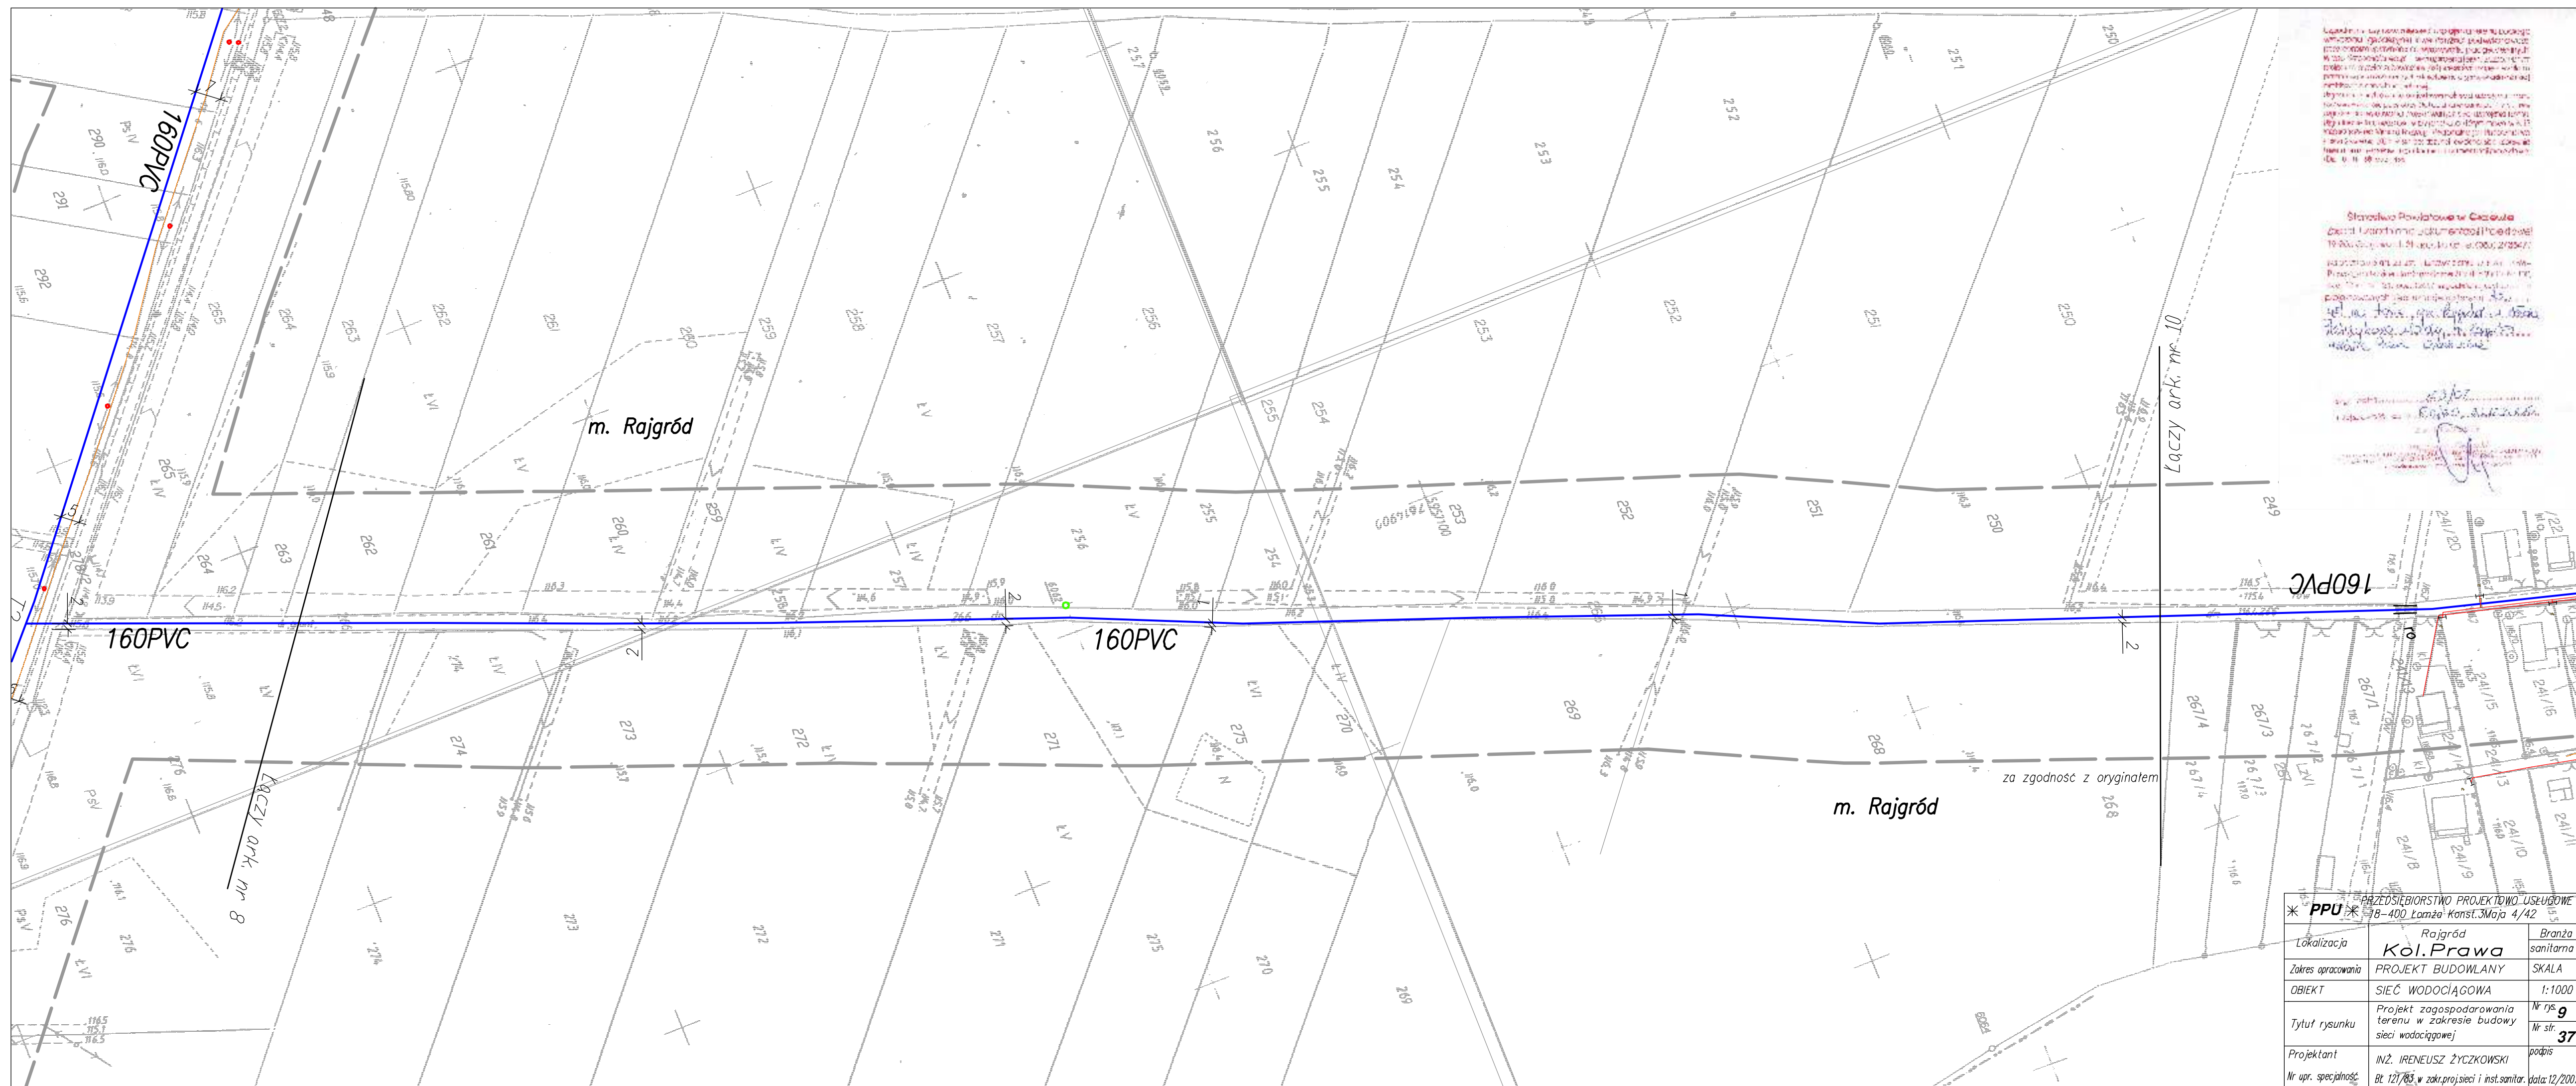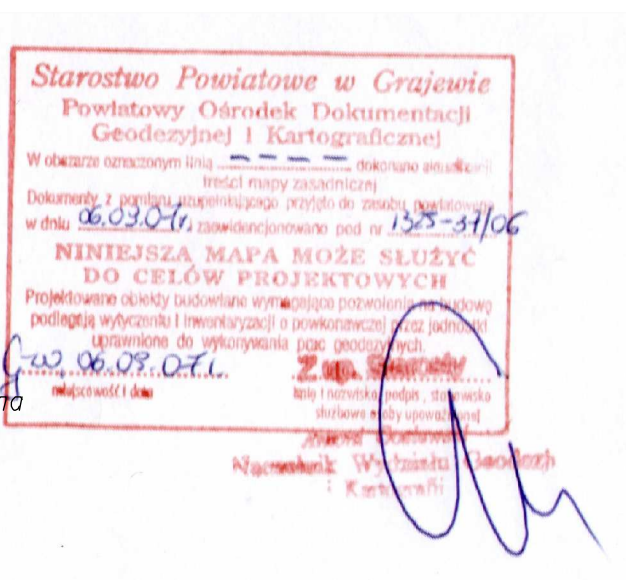

* PPU *			PRZEDSIĘBIORSTWO PROJEKTOWO-USŁUGOWE	
			18-400 Łomża-Konst. Maja 4/42	
Lokalizacja	Rojgród Kol. Prawa		Bronża sanitarna	
Zakres opracowania	PROJEKT BUDOWLANY		SKALA	
OBIEKT	SIEĆ WODOCIEGOWA		1:1000	
Tytuł rysunku	Projekt zagospodarowania terenu w zakresie budowy sieci wodociągowej		Nr rys.	9
			Nr str.	37
Projektant	INŻ. IRENEUSZ ŻYCHOWSKI		podpis	
Nr upr. specjalność	BT 127/85 w zakr. projekcji i inst. sanitar.		data: 12/2000	