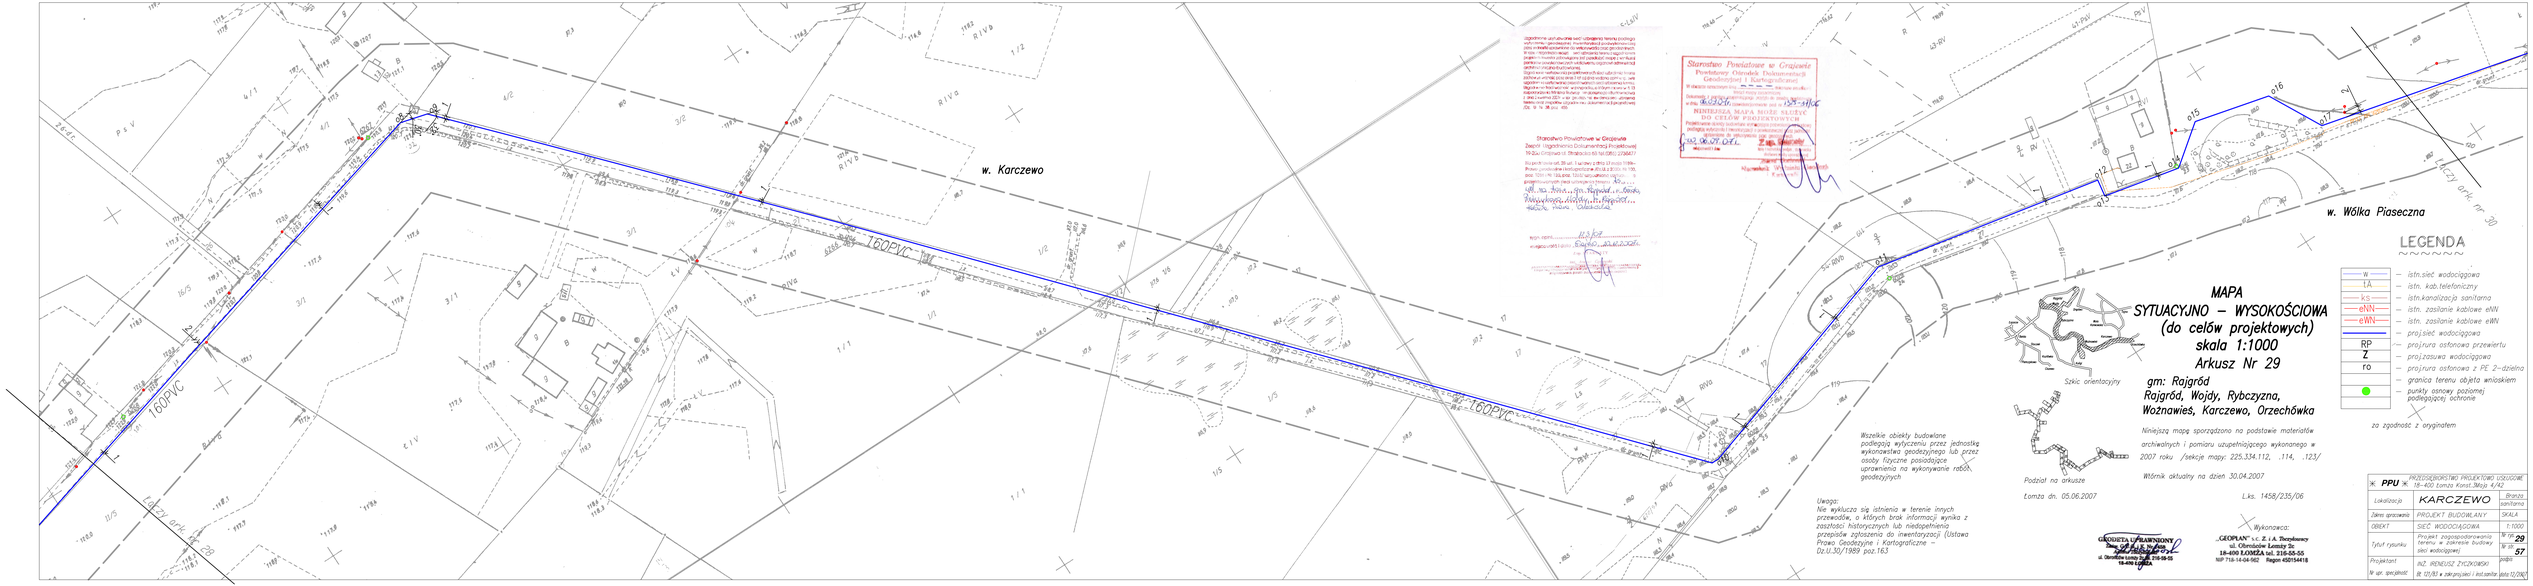
w. Karczewo
w. Wólka Piaseczna
160PVC
LEGENDA
W – istn.sieć wodociągowa
TA – istn. kab.telefoniczny
KS – istn.kanalizacja sanitarna
eNN – istn. zasilanie kablowe eNN
eWN – istn. zasilanie kablowe eWN
projsieć wodociągowa
RP – projrura ochronna przewiertu
Z – projzasuwa wodociągowa
rO – projrura ochronna z PE 2–dzielno
granica terenu objęta wnioskiem
punkty osnowy poziomej podlegające ochronie
za zgodność z oryginałem
MAPA
SYTUACYJNO – WYSOKOŚCIOWA
(do celów projektowych)
skala 1:1000
Arkusz Nr 29
gm: Rajgród
Rajgród, Wojdy, Rybczyzna,
Woźnawieś, Karczewo, Orzechówka
Niniejszą mapę sporządzono na podstawie materiałów archiwalnych i pomiaru uzupełniającego wykonanego w 2007 roku /sekcje mapy: 225.334.112, .114, .123/
Wtórnik aktualny na dzień 30.04.2007
L.ks. 1458/235/06
Szkic orientacyjny
Podział na arkusze
Łomża dn. 05.06.2007
Wszelkie obiekty budowlane podlegają wytyczeniu przez jednostkę wykonawstwa geodezyjnego lub przez osoby fizyczne posiadające uprawnienia do wykonywanie robót geodezyjnych
Uwaga:
Nie wykluczа się istnienia w terenie innych przewodów, o których brak informacji wynika z zaostałości historycznych lub niedopełnienia przepisów zgłoszenia do inwentaryzacji (Ustawa Prawo Geodezyjne i Kartograficzne – Dz.U.30/1989 poz.163
Wykonawca:
„GEOPLAN" s.c. Z. i A. Tarzykowscy
ul. Obrońców Łomży 3a
18-400 ŁOMŻA tel. 216-55-55
NIP 718-14-04-962 Regon 450154418
GEODETA UPRAWNIONY
ul. Obrońców Łomży 3a, 216-55-55
18-400 ŁOMŻA
PPU
PRZEDSIĘBIORSTWO PROJEKTOWO USŁUGOWE
18-400 Łomża Konst.Wojs. 4/42
Lokalizacja: KARCZEWO
Branża: sanitarna
Zakres opracowania: PROJEKT BUDOWLANY
SKALA
OBIEKT: SIEĆ WODOCIĄGOWA
1:1000
Tytuł rysunku: Projekt zagospodarowania terenu w zakresie budowy sieci wodociągowej
Nr rys. 29
Nr ew. 57
Projektant: INŻ. IRENEUSZ ŻYCZKOWSKI
upr. specjalność: lit 121/83 w zakr.projekt i inst.sanitar. (data 12.1982)
Starostwo Powiatowe w Grajewie
Zespół Ugodnictwa Dokumentacji Projektowej
Starostwo Powiatowe w Grajewie
Powiatowy Ośrodek Dokumentacji Geodezyjnej i Kartograficznej
132-MHC
132.06.07.GEL
Z tej mapy
Starostwo Powiatowe w Grajewie
Zespół Ugodnictwa Dokumentacji Projektowej
16-200 Grajewo ul. Strzelecka 40, tel. (0-86) 2726407
Na podstawie art. 29 ust. 1 ustawy z dnia 13 kwietnia 1994r. Prawo geodezyjne i kartograficzne (Dz.U. z 2000r. Nr 100, poz. 1086 ze zm.) zatwierdza się mapę
Podpis osoby upoważnionej
Data wydania mapy
Data zatwierdzenia
Pieczęć urzędowa
Wyd. upr.
Znak sprawy
Data wydania
Podpis i pieczęć
Data zatwierdzenia
Podpis i pieczęć