MAPA DO CELÓW PROJEKTOWYCH		
Oznaczenie kancelaryjne zgłoszonej pracy geodezyjnej (KERG)		Rob. NR 1473M-53/13 KERG 1329-36/2013
MIEJSCOWOŚĆ		TURCZYN
Jednostka ewidencyjna	identyfikator	200404_5
	nazwa	RAJGRÓD
Obręb ewidencyjny	identyfikator	0026
	nazwa	TURCZYN
SKALA MAPY		1:500
Nazwa układu współrzędnych	prostokątnych płaskich	2000
	wysokościowych	KRONSZTADT 60
Oznaczenie granic obszaru który był przedmiotem aktualizacji		- - - - - - - - - -
Wykonanie niniejszej mapy nie było poprzedzone ustaleniami dotyczącymi ewentualnych służebności gruntowych obciążających grunty położone w granicach projektowanej inwestycji budowlanej.		
Oznaczenie i symbol konturu użytku gruntowego, który nie jest ujawniony w bazie danych ewidencji gruntów i budynków		
data opracowania mapy 14.04.2014 r.		arkusz mapy zas. 225.333.083, 225.333.131, 225.333.133, 225.333.134,
INWESTGEO USŁUGI GEODEZYJNE Marcin Pytel 19-200 Grajewo, os. Centrum 25 lok. 3 NIP 719-104-10-30 REGON 200178424 tel. 660-763-520, 660-762-481 Nazwa / imię i nazwisko wykonawcy oraz data i podpis osoby reprezentującej wykonawcę		GEODETA UPRAWNIONY Andrzej Pytel upr. GUGiK Nr 1473 Imię i nazwisko, nr uprawnień oraz data i podpis geodety uprawnionego który opracował mapę

Poświadcza się, że niniejszy dokument został opracowany w wyniku prac geodezyjnych i kartograficznych, których rezultaty zawiera operat techniczny wpisany do ewidencji materiałów państwowego zasobu geodezyjnego i kartograficznego	
Organ prowadzący państwowy zasób geodezyjny i kartograficzny	STAROSTA GRAJEWSKI
Identyfikator ewidencyjny materiału zasobu	P.2004. 2014.346
Data wpisania operatu technicz. do ewidencji materiałów zasobu	02 CZE 2014
Imię i nazwisko osoby reprezentującej organ	Z up. Starosty Janina Katarzyna Koda INSPEKTOR

PROJEKT ZAGOSPODAROWANIA TERENU

1 : 500

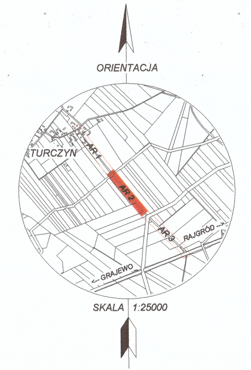

ORIENTACJA
TURCZYN
RAJGRÓD
GRAJEWO
SKALA 1:25000

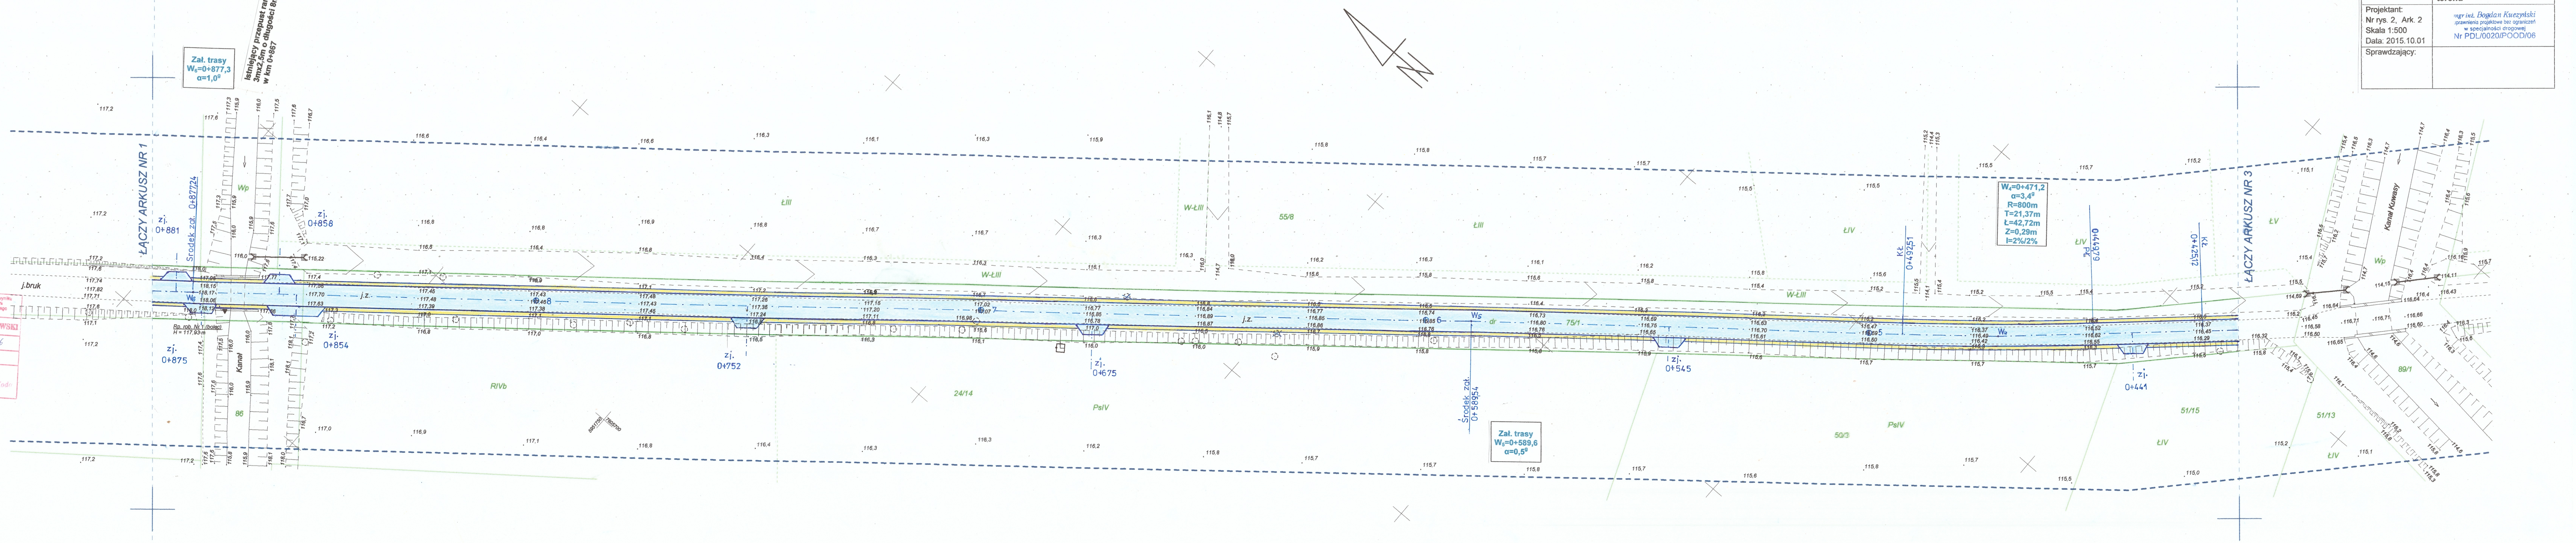

ŁĄCZY ARKUSZ NR 1
ŁĄCZY ARKUSZ NR 3
Zał. trasy
W6=0+877,3
α=1,0g
Istniejący przepust ramowy 3mx2,5m o długości 8m w km 0+867
Środek zał. 0+87724
zj. 0+881
zj. 0+875
zj. 0+858
zj. 0+854
zj. 0+752
zj. 0+675
zj. 0+545
zj. 0+441
Rp. rob. Nr 1 (bolec) H = 117,93 m
j.bruk
Kanał
Kanał Kuwasy
Wp
W-ŁIII
ŁIII
ŁIV
ŁV
RIVb
PsIV
dr
j.z.
W5
W4
W6
86
24/14
55/8
75/1
50/3
51/15
51/13
89/1
Środek zał. 0+58954
Zał. trasy
W5=0+589,6
α=0,5g
W4=0+471,2
α=3,4g
R=800m
T=21,37m
Ł=42,72m
Z=0,29m
I=2%/2%
KŁ 0+49251
PŁ 0+44979
KŁ 0+42512

Obiekt	Przebudowa drogi gminnej nr 102884B od drogi krajowej 61 do Turczyna
Adres	Odcinek drogi w km 0+000÷1+358, Gmina Rajgród
Tytuł	Projekt zagospodarowania terenu
Projektant: Nr rys. 2, Ark. 2 Skala 1:500 Data: 2015.10.01	mgr inż. Bogdan Kuczyński uprawnienia projektowe bez ograniczeń w specjalności drogowej Nr PDL/0020/POOD/06
Sprawdzający:	